



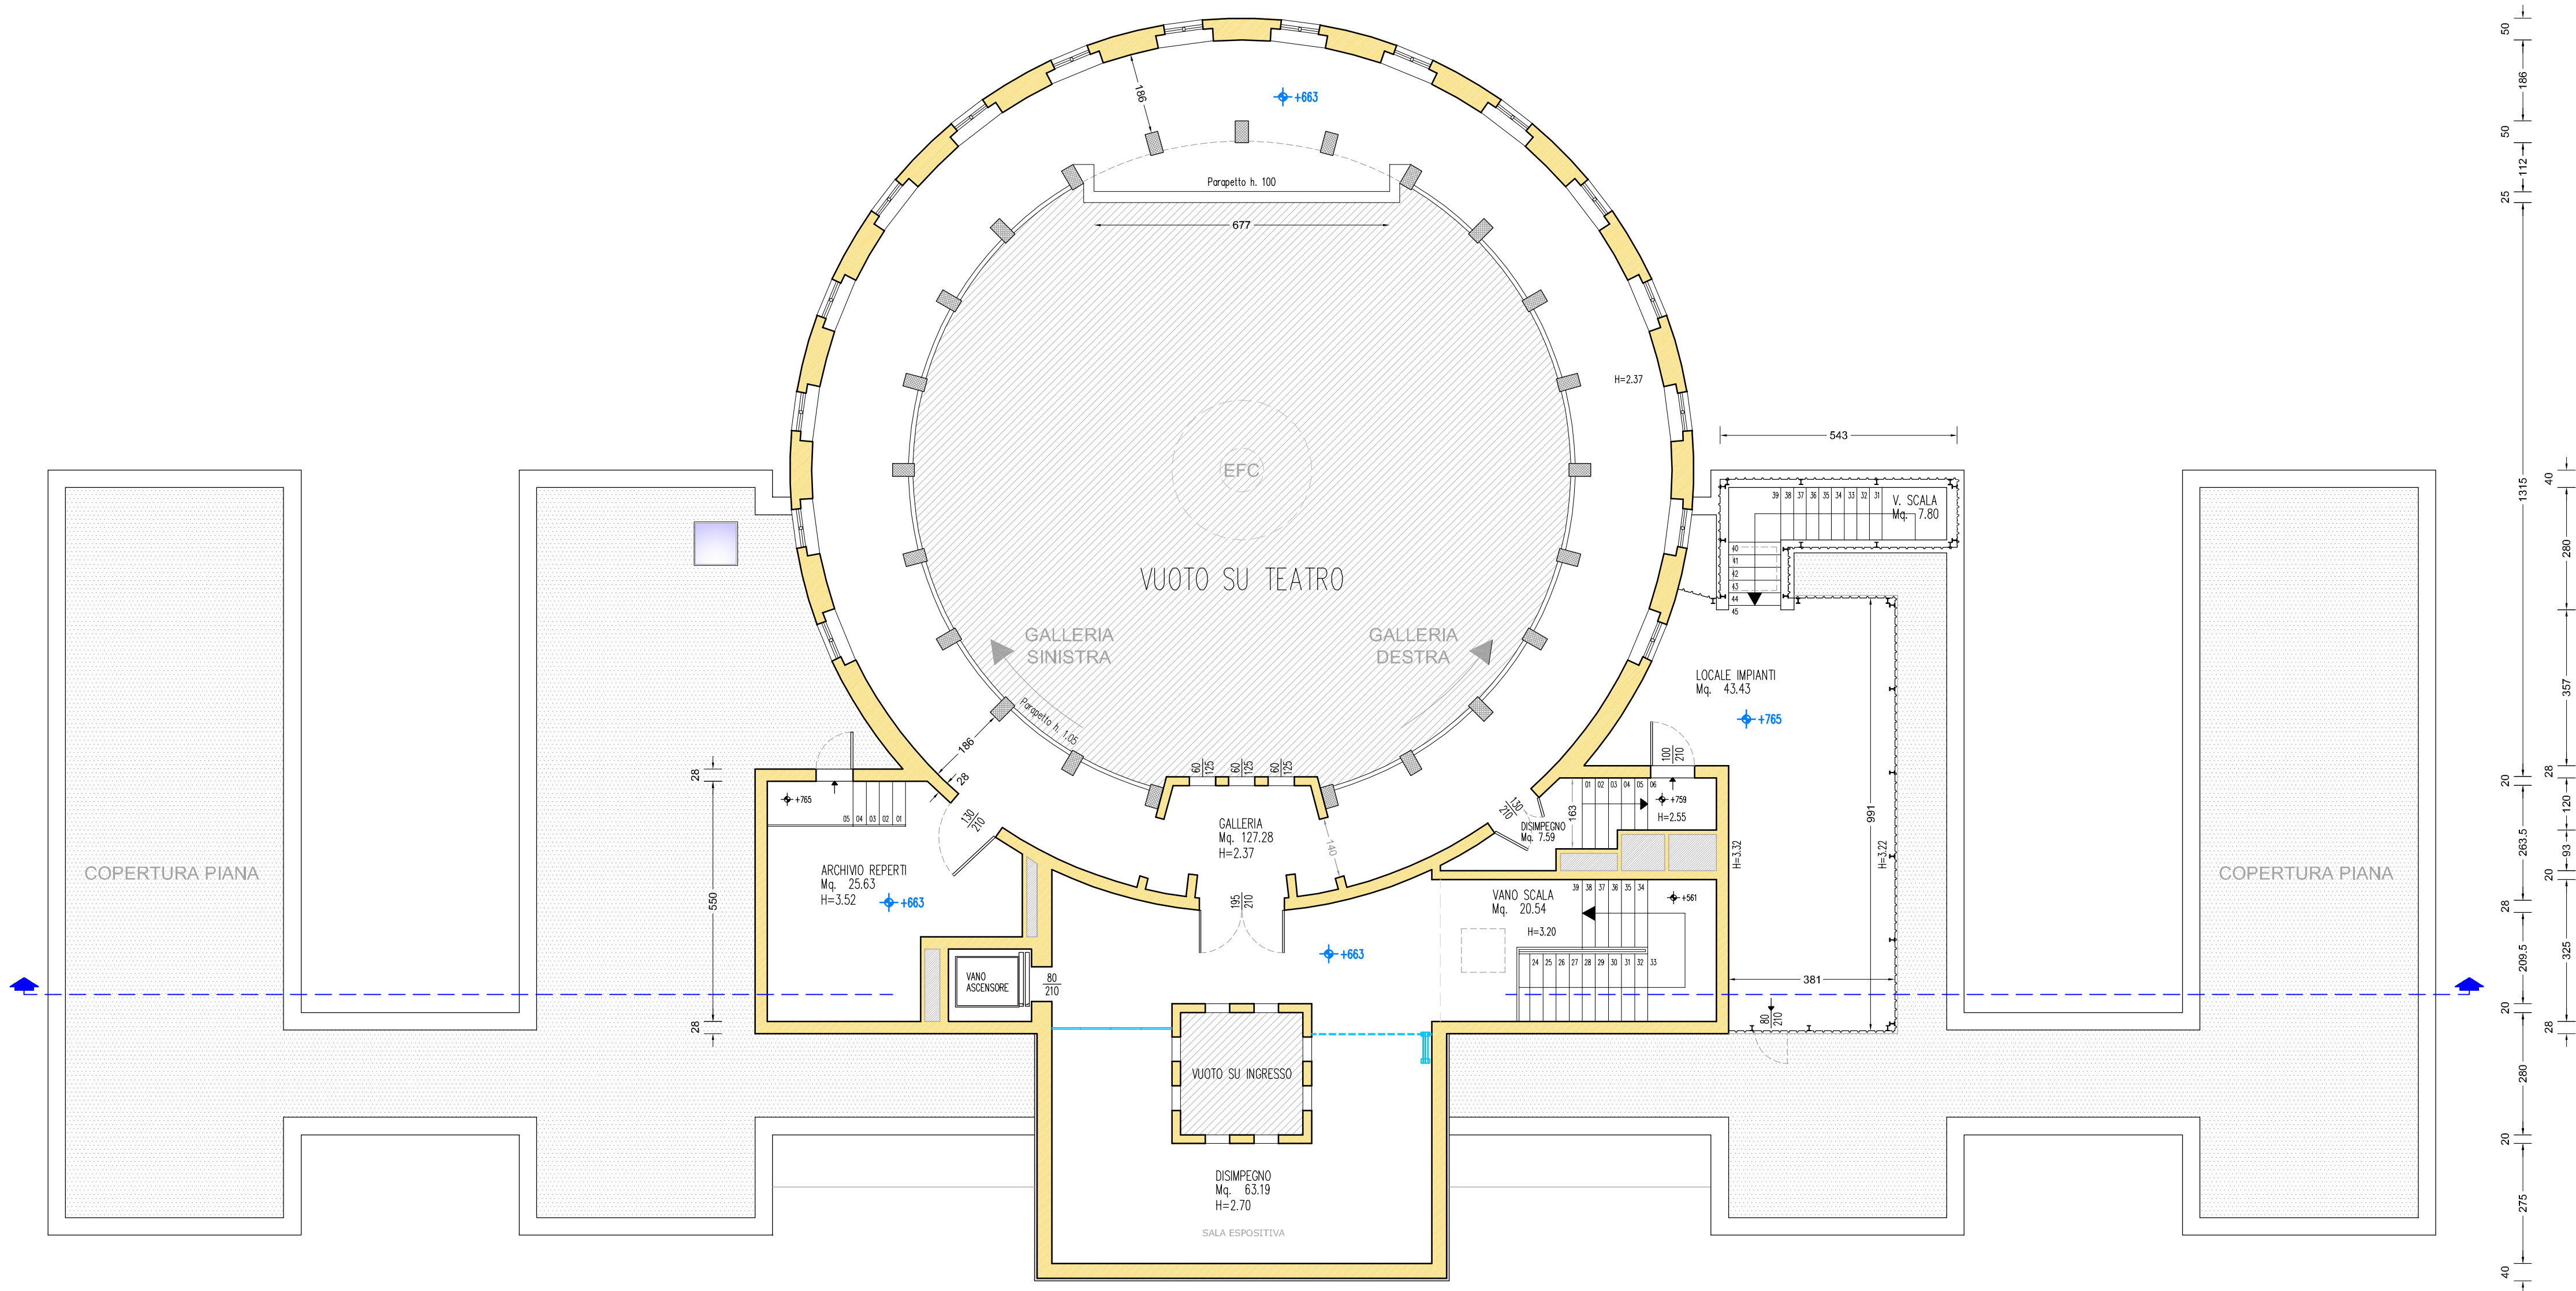

DESTINAZIONE LOCALE	SUP. LOCALE netto interno
PIANO SECONDO	
<i>(Zona centrale)</i>	
DISIMPEGNO	mq. 63.19
GALLERIA COMPLETA	mq. 127.28
<i>(Zona destra)</i>	
VANO SCALA 1 - DISIMPEGNO	mq. 20.54
DISIMPEGNO / ZONA FILTRO	mq. 7.59
LOCALE IMPIANTI	mq. 43.43
VANO SCALA 2	mq. 7.80
<i>(Zona sinistra)</i>	
ARCHIVIO REPERTI	mq. 25.63
mq. 295,46	

VIA ROMA n. 319 - 35010 - ARSEGO DI SAN GIORGIO DELLE PERTICHE - PADOVA - TEL. 049/933.00.55 - FAX, 049/574.27.78 - E-MAIL roberto@studiogeprogetti.com

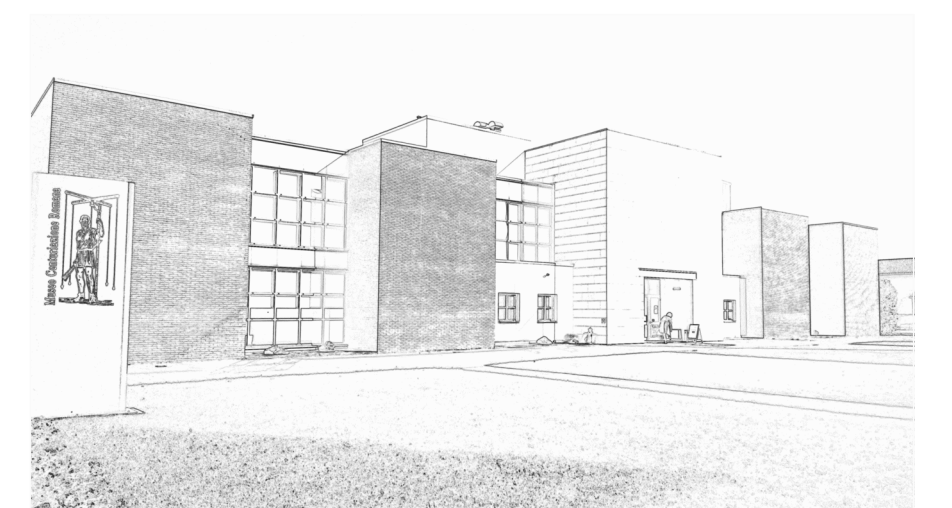

COMUNE DI
BORGORICCO
PROVINCIA DI PADOVA

PROGETTO C.I.L.A. Opere di Adeguamento VVF Valutazione progetto e S.C.I.A. Parere PREVENTIVO alla C.C.V.L.P.S. ed AGIBILITA'	Art. n° 6 Bis del D.P.R. n° 380/01 Att. n° 65.2.C e n° 69.1.B del D.P.R. 151/2011 Art. n° 80 T.U.L.P.S.
--	--

DATA 15 Maggio 2020	OGGETTO PROGETTO PIANTA PIANO SECONDO
FILE --	PROGETTISTA BATTISTON Geom. ROBERTO
ARCHIVIO 1352	SCALA 1:100
COLLABORATORI Beraamin Geom. Matteo	TAVOLA 8
	COMMITTENTE COMUNE DI BORGORICCO Arch. Raccanello Maria - Ufficio Manutenzioni