


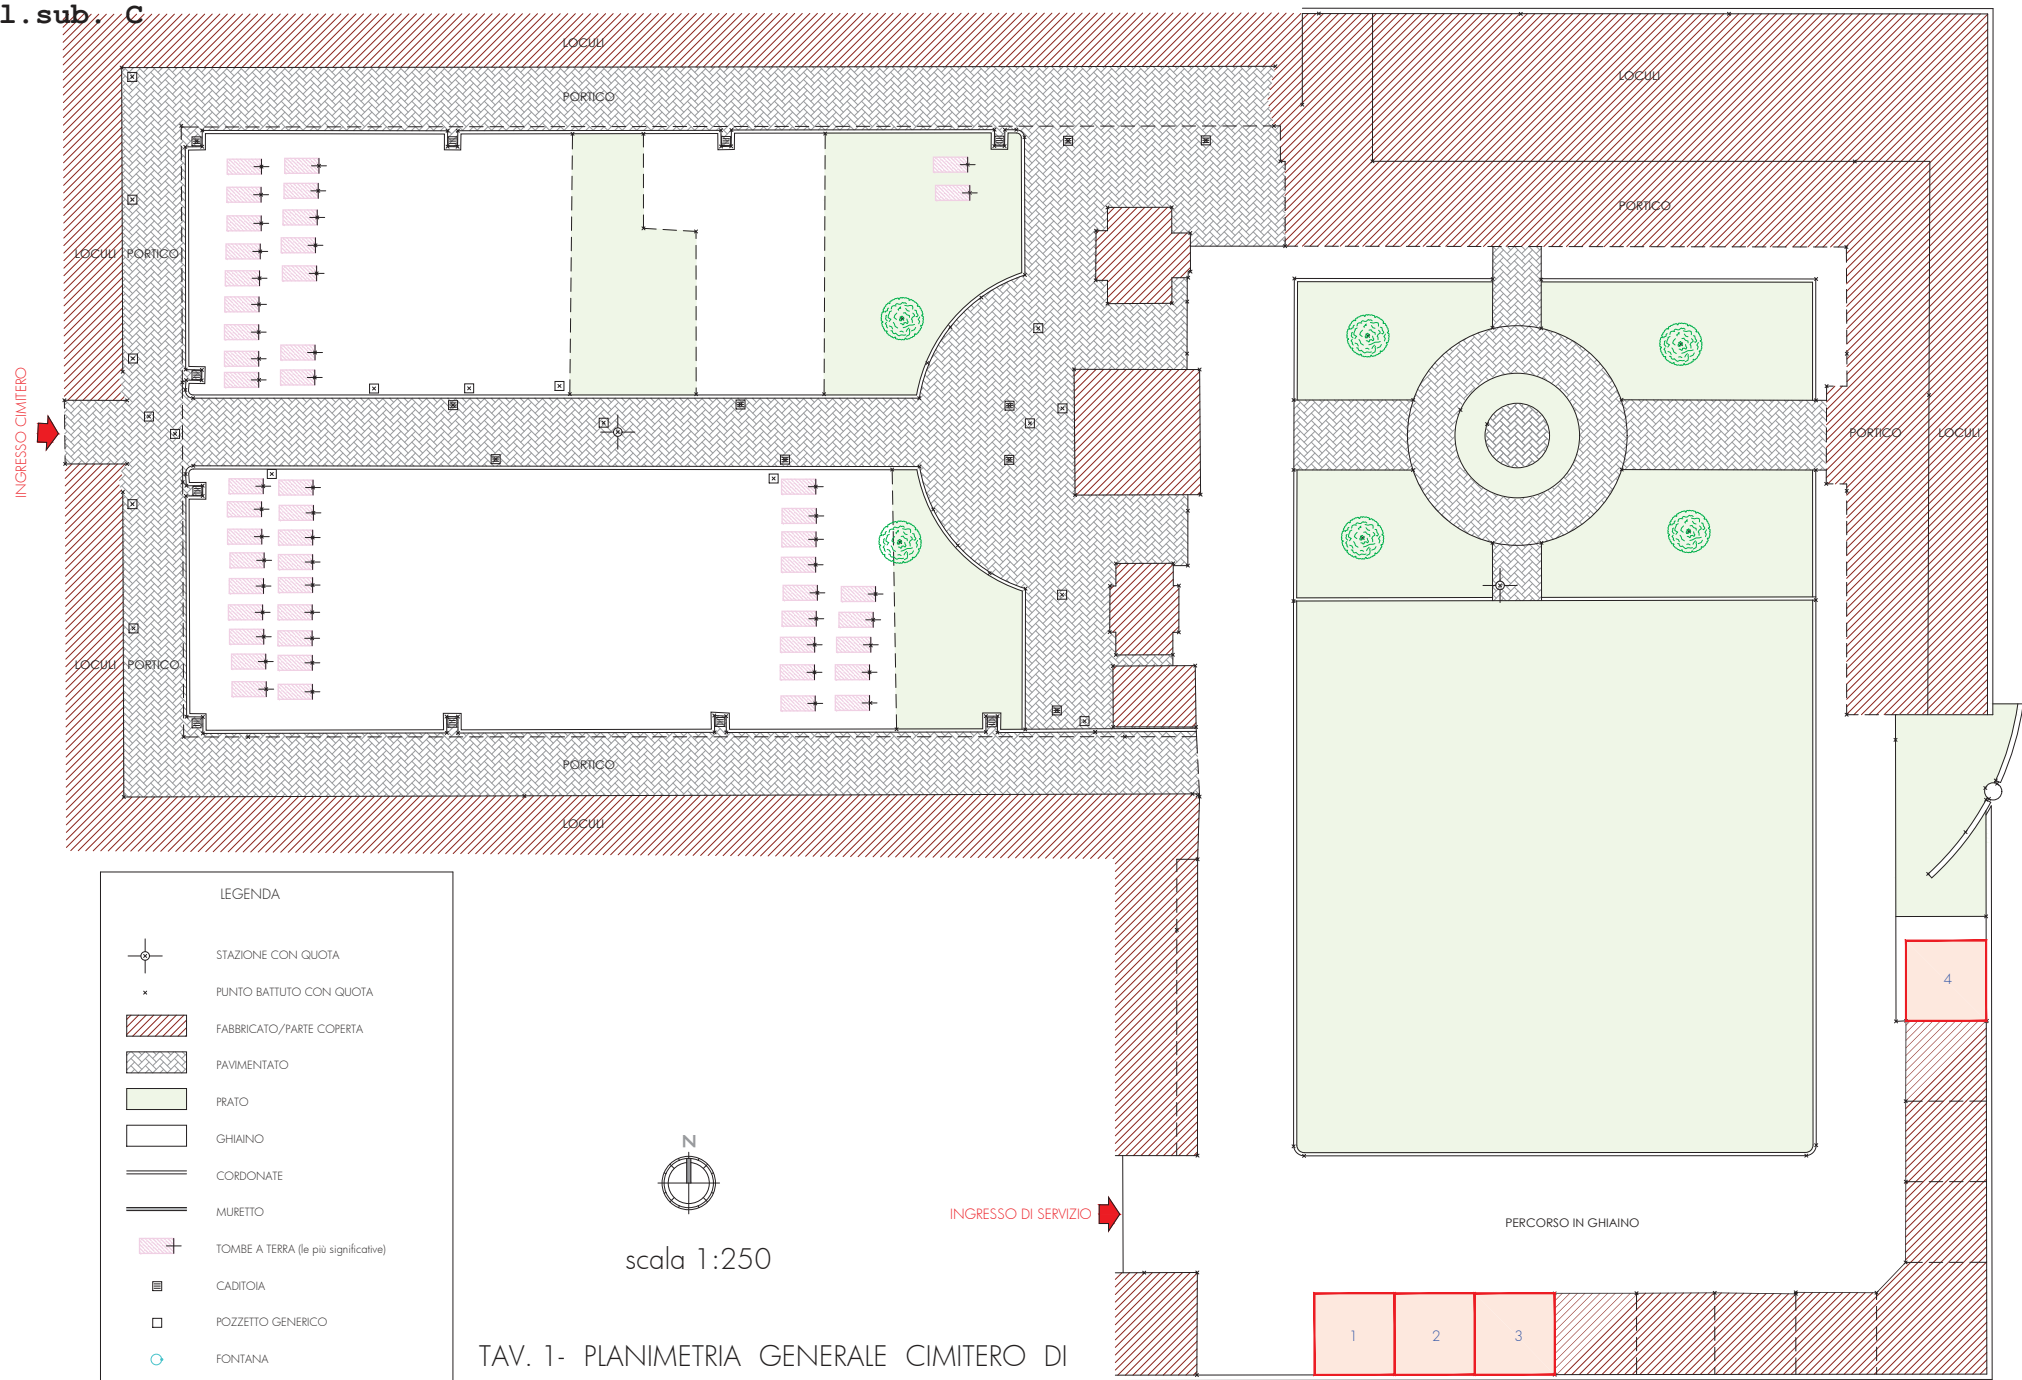

LEGENDA

- STAZIONE CON QUOTA
- PUNTO BATTUTO CON QUOTA
- FABBRICATO/PARTE COPERTA
- PAVIMENTATO
- PRATO
- GHIAINO
- CORDONATE
- MURETTO
- TOMBE A TERRA (le più significative)
- CADITOIA
- POZZETTO GENERICO
- FONTANA
- ALBERO O PIANTA
- TOMBA DI FAMIGLIA
misure come da D.C.C. n. 41 del 10.11.1992
dim. 3,75 m x 3,75 m

TAV. 1- PLANIMETRIA GENERALE CIMITERO DI BORGORICCO CON INDIVIDUAZIONE DI N. 4 AREE PER NUOVE CAPPELLINE GENTILIZIE