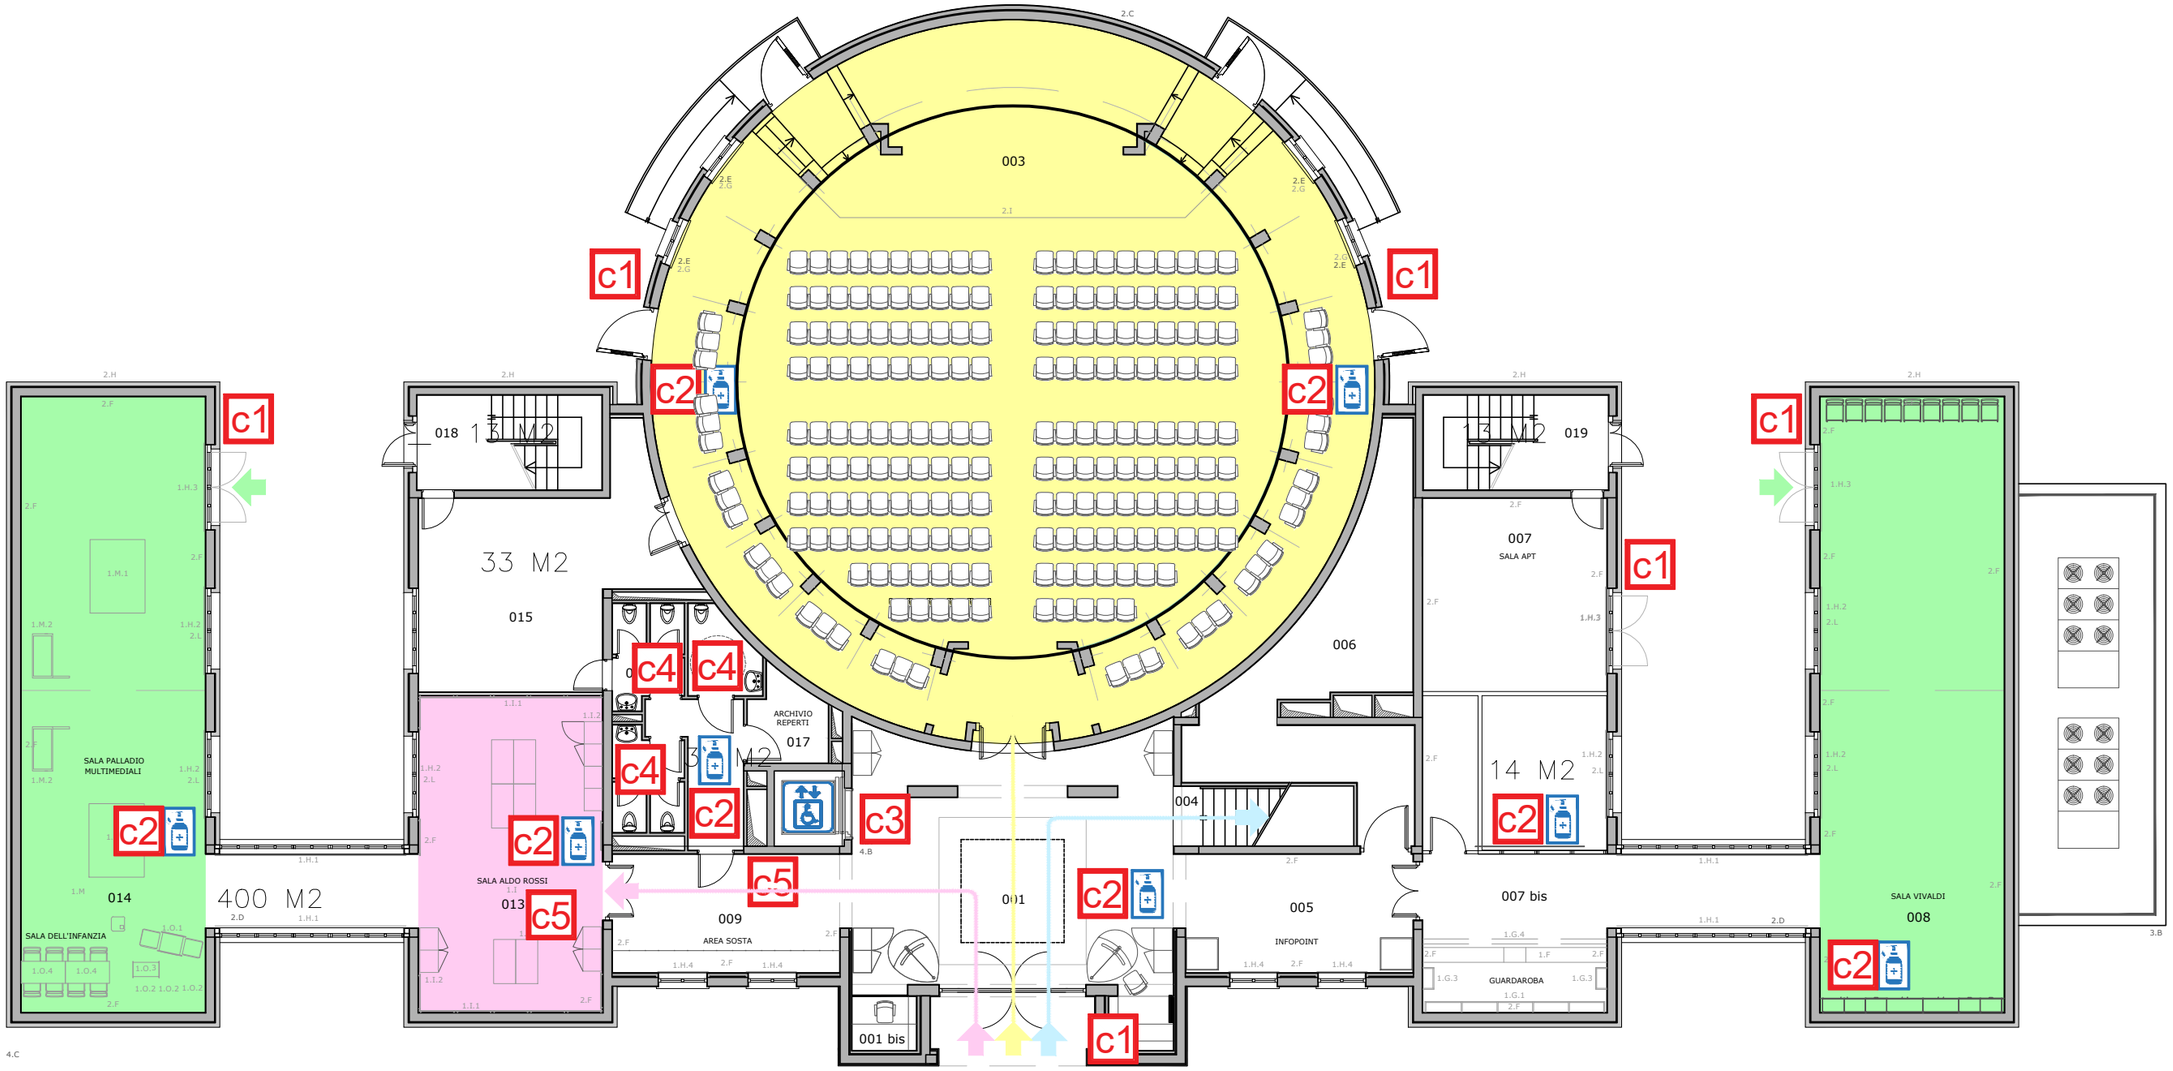


LEGENDA

- SPAZI MUSEALI
- SPAZI PER ATTIVITA' DI PUBBLICO SPETTACOLO
- SALE RIUNIONI
- SALE PER DIDATTICA E LABORATORI
- DISPENSER IGIENIZZANTE MANI
- PERCORSI SPAZI MUSEALI
- PERCORSI SPAZI PER ATTIVITA' DI PUBBLICO SPETTACOLO
- PERCORSI SALE RIUNIONI
- PERCORSI SALE PER DIDATTICA E LABORATORI
- ASCENSORE AD USO ESCLUSIVO DI PERSONE CON DISABILITA' MOTORIA

- c1 CARTELLO DI TIPO 1 : PRESCRIZIONI GENERALI
- c2 CARTELLO DI TIPO 2: ISTRUZIONI PER IGIENIZZAZIONE MANI CON GEL
- c3 CARTELLO DI TIPO 3: ASCENSORE AD USO ESCLUSIVO DI PERSONE CON DISABILITA' MOTORIA
- c4 CARTELLO DI TIPO 4: REGOLE PER LAVAGGIO DELLE MANI
- c5 CARTELLO DI TIPO 5 : RISPETTO DELLA DISTANZA INTERPERSONALE DI 1 m
- c6 CARTELLO DI TIPO 6: AFFOLLAMENTO MASSIMO SALA SUCCESSIVA

CENTRO CIVICO E MUSEO DELLA CENTURIAZIONE - PIANO TERRA

APPENDICE N. 1

COMUNE DI BORGORICCO


CENTRO CIVICO E MUSEO ALDO ROSSI

DISPOSIZIONI ORGANIZZATIVE ED IGIENICO SANITARIE E MISURE DI SICUREZZA PER LA PREVENZIONE E IL CONTENIMENTO DELLA DIFFUSIONE DI SARS-COV-2

DATA	Luglio 2020
SCALA	-
SIGLA PROG.	EDIV668
NOME FILE	EDIV668010100ED0.dwg
REVISIONE	0
DATA	Luglio 2020

RESPONSABILE DELLA PROGETTAZIONE:
Dott. Ing. Pierangelo VALERIO

ESSE TI ESSE INGEGNERIA s.r.l.
Sede legale: via P. Bronzetti, 30 - 35138 PD
Sede operativa: via Adriatico, 65 - 35142 PD
Tel. 049 8808237 - Fax 049 8229151
e-mail: progettazione@essetiesse.it

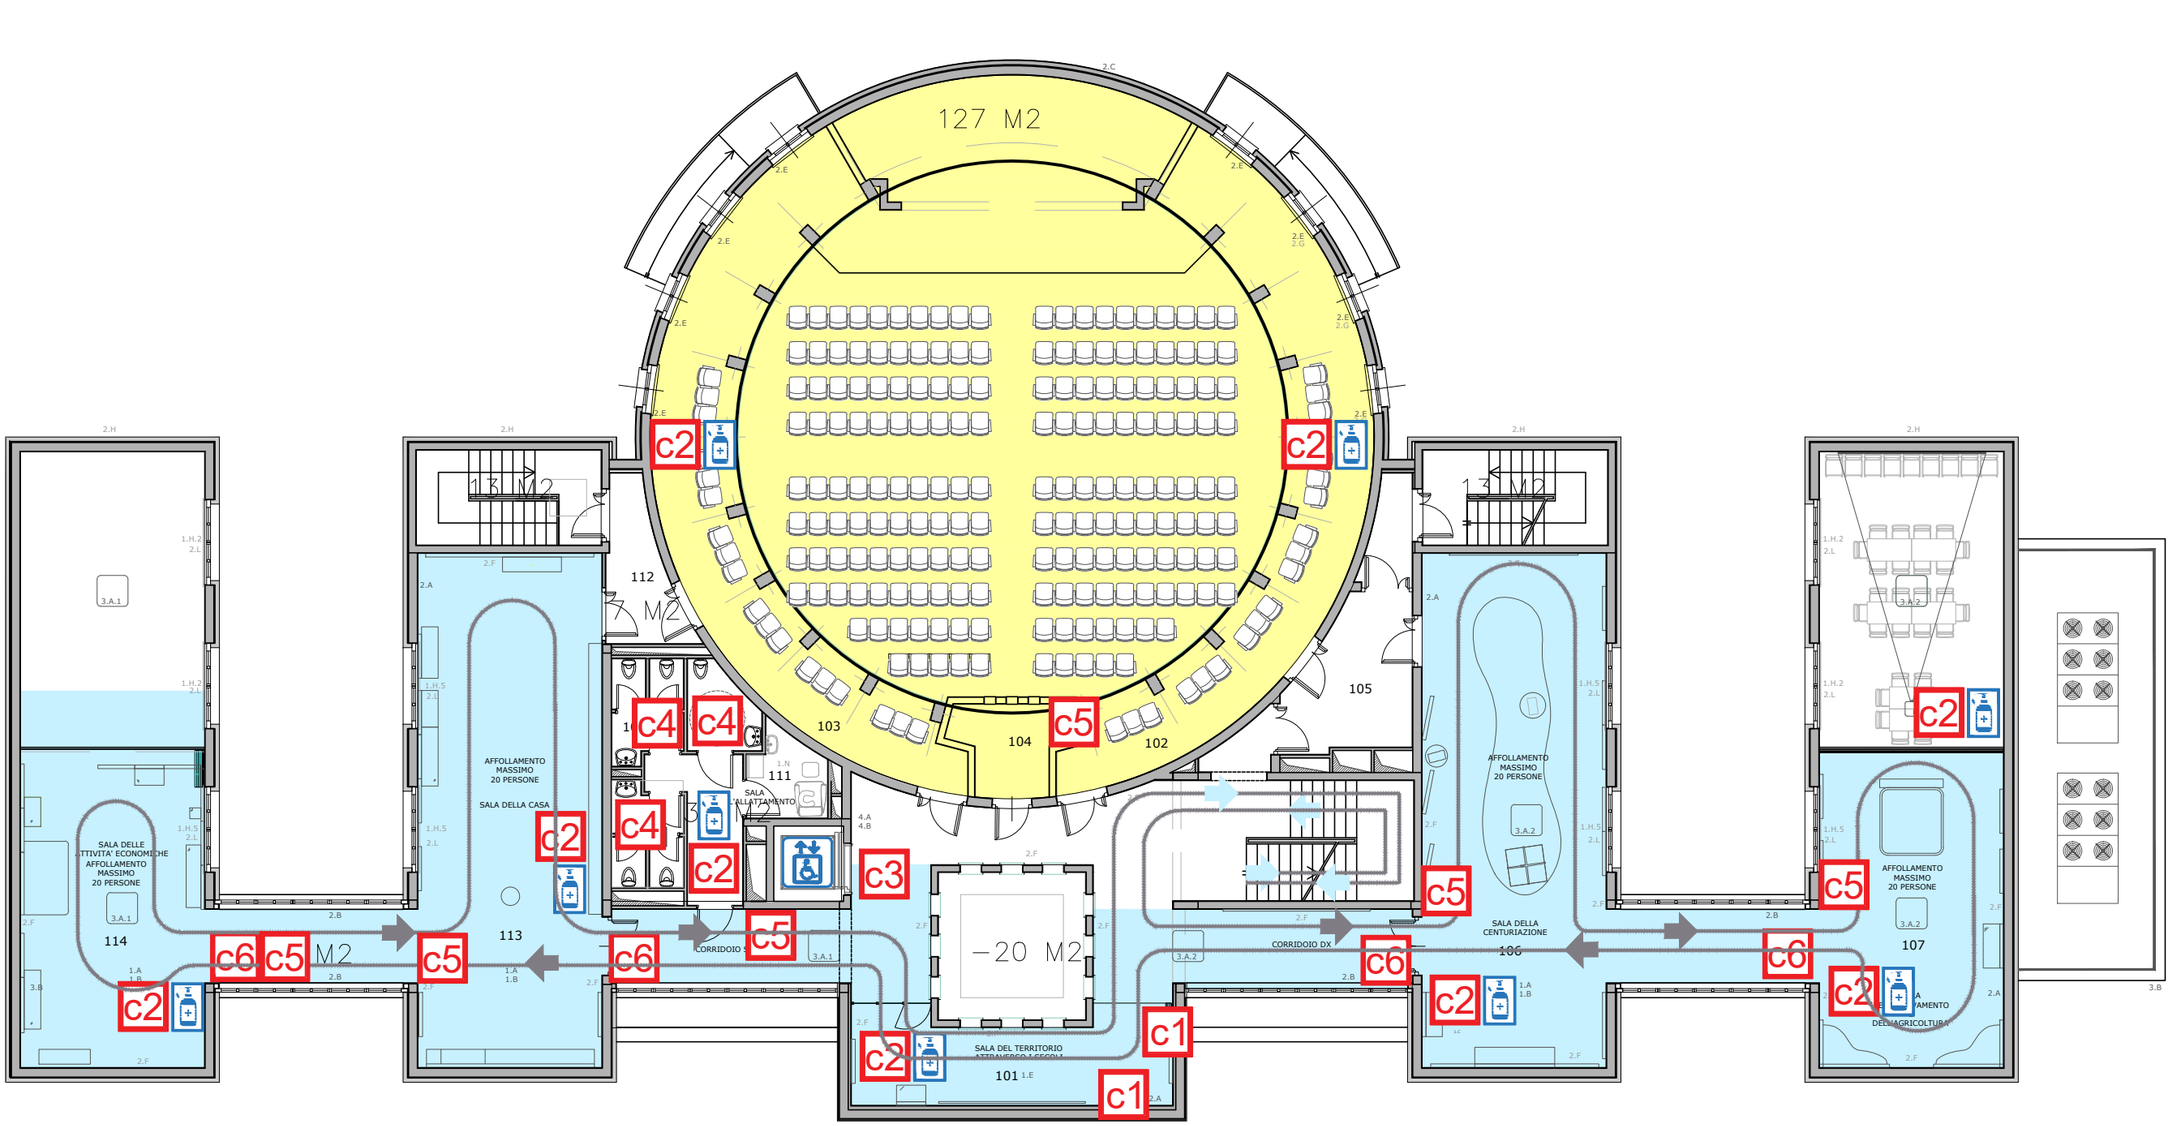

LEGENDA

- SPAZI MUSEALI
- SPAZI PER ATTIVITA' DI PUBBLICO SPETTACOLO
- SALE RIUNIONI
- SALE PER DIDATTICA E LABORATORI
- DISPENSER IGIENIZZANTE MANI
- PERCORSI SPAZI MUSEALI
- PERCORSI SPAZI PER ATTIVITA' DI PUBBLICO SPETTACOLO
- PERCORSI SALE RIUNIONI
- PERCORSI SALE PER DIDATTICA E LABORATORI
- ASCENSORE AD USO ESCLUSIVO DI PERSONE CON DISABILITA' MOTORIA

- c1 CARTELLO DI TIPO 1 : PRESCRIZIONI GENERALI
- c2 CARTELLO DI TIPO 2: ISTRUZIONI PER IGIENIZZAZIONE MANI CON GEL
- c3 CARTELLO DI TIPO 3: ASCENSORE AD USO ESCLUSIVO DI PERSONE CON DISABILITA' MOTORIA
- c4 CARTELLO DI TIPO 4: REGOLE PER LAVAGGIO DELLE MANI
- c5 CARTELLO DI TIPO 5 : RISPETTO DELLA DISTANZA INTERPERSONALE DI 1 m
- c6 CARTELLO DI TIPO 6: AFFOLLAMENTO MASSIMO SALA SUCCESSIVA

CENTRO CIVICO E MUSEO DELLA CENTURIAZIONE - PIANO PRIMO

APPENDICE N. 2


COMUNE DI BORGORICCO

CENTRO CIVICO E MUSEO ALDO ROSSI
DISPOSIZIONI ORGANIZZATIVE ED IGIENICO SANITARIE E MISURE DI SICUREZZA PER LA PREVENZIONE E IL CONTENIMENTO DELLA DIFFUSIONE DI SARS-COV-2

DATA	Luglio 2020
SCALA	-
SIGLA PROG.	EDIV668
NOME FILE	EDIV668010200ED0.dwg
REVISIONE	0
DATA	Luglio 2020

RESPONSABILE DELLA PROGETTAZIONE:
Dott. Ing. Pierangelo VALERIO

ESSE TI ESSE INGEGNERIA s.r.l.
Sede legale: via P. Bronzetti, 30 - 35138 PD
Sede operativa: via Altinate, 71 - 35121 PD
Tel. 049 8808237 - Fax 049 8829151
e-mail: progettazione@essetiesse.it

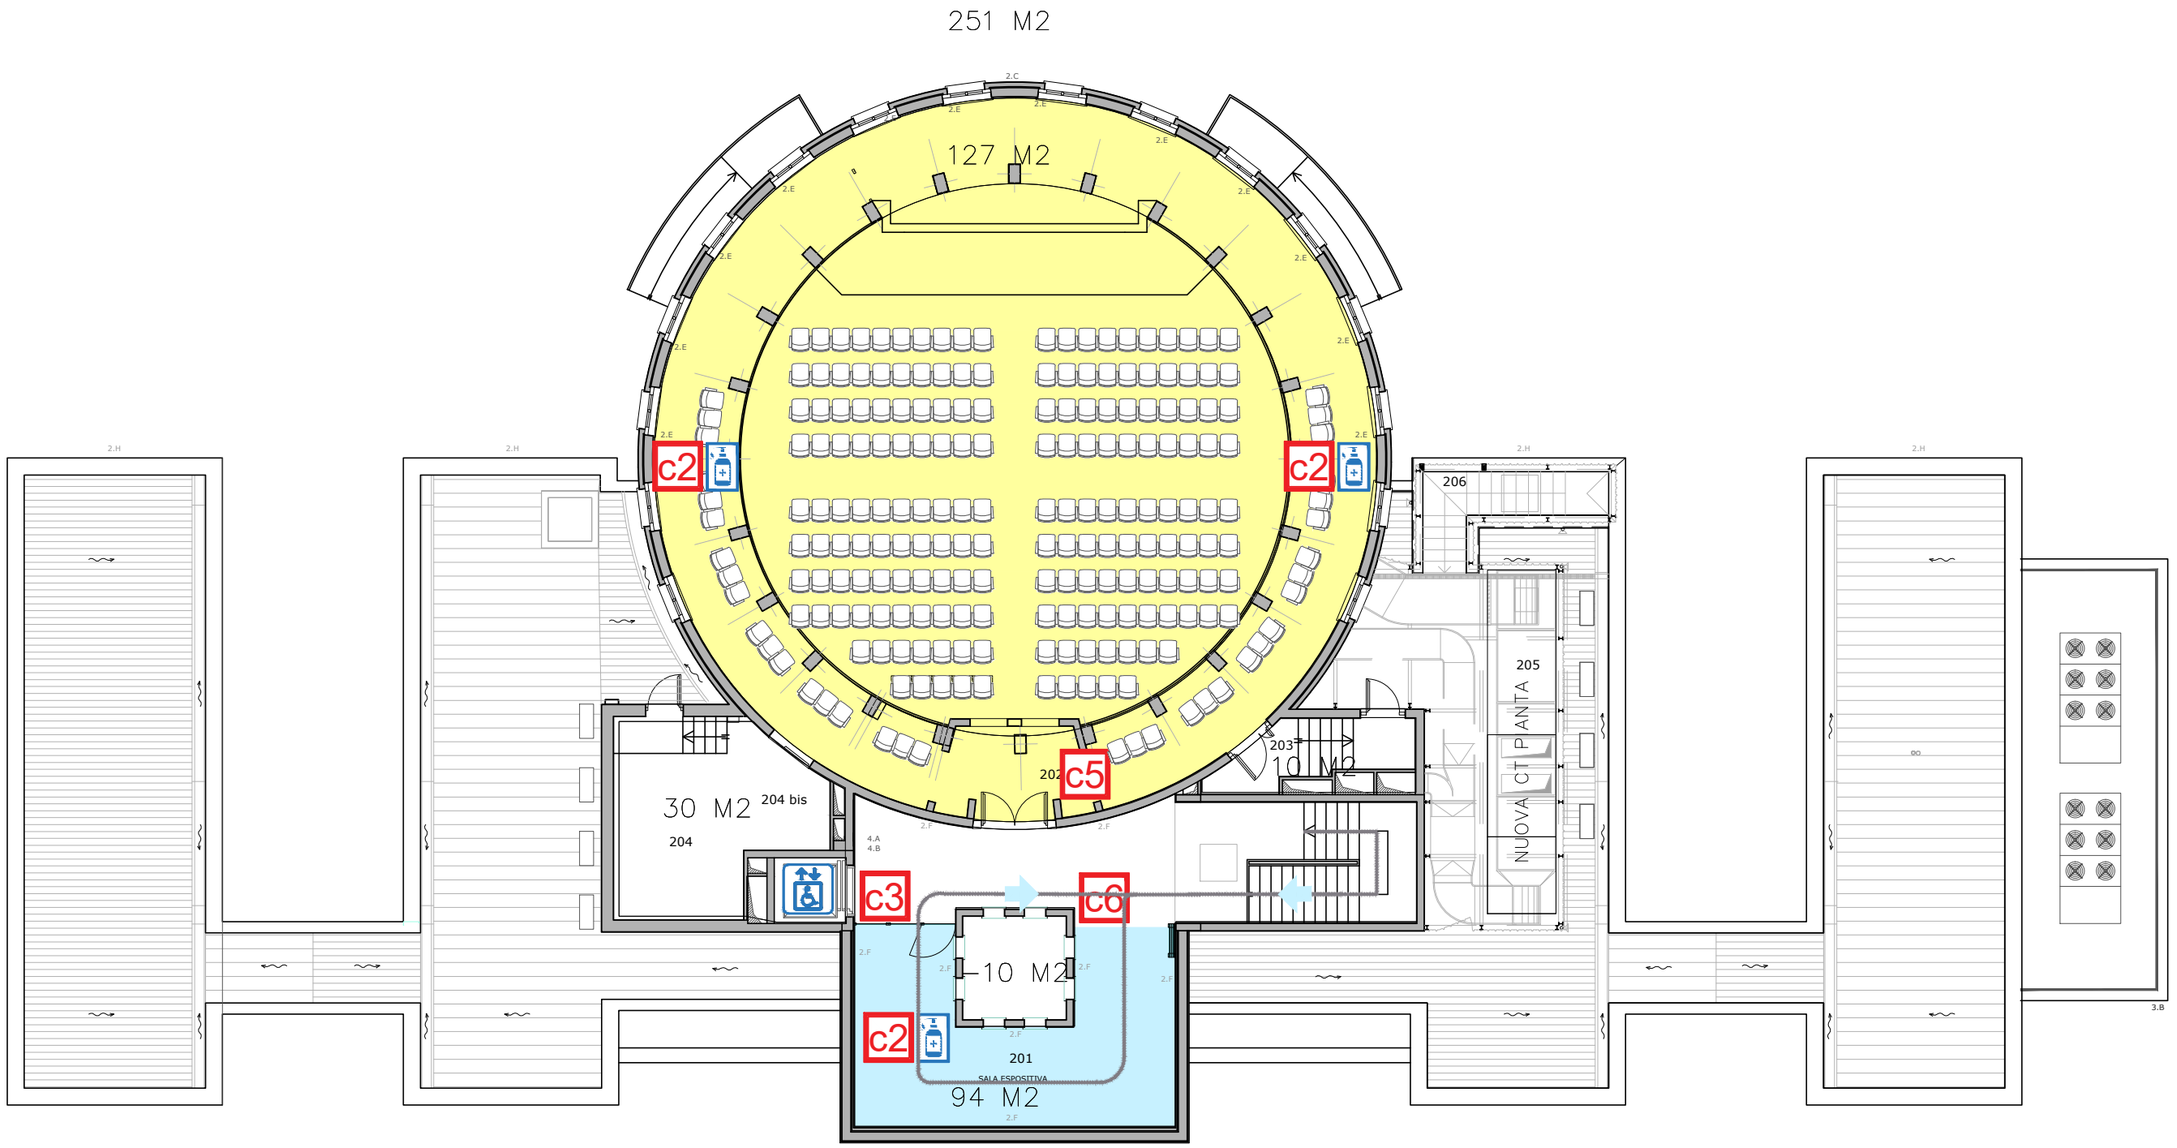

LEGENDA

- SPAZI MUSEALI
- SPAZI PER ATTIVITA' DI PUBBLICO SPETTACOLO
- SALE RIUNIONI
- SALE PER DIDATTICA E LABORATORI
- DISPENSER IGIENIZZANTE MANI
- PERCORSI SPAZI MUSEALI
- PERCORSI SPAZI PER ATTIVITA' DI PUBBLICO SPETTACOLO
- PERCORSI SALE RIUNIONI
- PERCORSI SALE PER DIDATTICA E LABORATORI
- ASCENSORE AD USO ESCLUSIVO DI PERSONE CON DISABILITA' MOTORIA

- c1 CARTELLO DI TIPO 1 : PRESCRIZIONI GENERALI
- c2 CARTELLO DI TIPO 2: ISTRUZIONI PER IGIENIZZAZIONE MANI CON GEL
- c3 CARTELLO DI TIPO 3: ASCENSORE AD USO ESCLUSIVO DI PERSONE CON DISABILITA' MOTORIA
- c4 CARTELLO DI TIPO 4: REGOLE PER LAVAGGIO DELLE MANI
- c5 CARTELLO DI TIPO 5 : RISPETTO DELLA DISTANZA INTERPERSONALE DI 1 m
- c6 CARTELLO DI TIPO 6: AFFOLLAMENTO MASSIMO SALA SUCCESSIVA

CENTRO CIVICO E MUSEO DELLA CENTURIAZIONE - PIANO SECONDO

APPENDICE N. 3


COMUNE DI BORGORICCO

CENTRO CIVICO E MUSEO ALDO ROSSI
DISPOSIZIONI ORGANIZZATIVE ED IGIENICO SANITARIE E MISURE DI SICUREZZA PER LA PREVENZIONE E IL CONTENIMENTO DELLA DIFFUSIONE DI SARS-COV-2

DATA	Luglio 2020
SCALA	-
SIGLA PROG.	EDIV668
NOME FILE	EDIV668010300ED0.dwg
REVISIONE	0
DATA	Luglio 2020

RESPONSABILE DELLA PROGETTAZIONE:
Dott. Ing. Pierangelo VALERIO

ESSE TI ESSE INGEGNERIA s.r.l.
Sede legale: via P. Bronzetti, 30 - 35138 PD
Sede operativa: via Venezia, 1/a - 35043 PD
Tel. 049 8808237 - Fax 049 8829151
e-mail: progettazione@essetiesse.it

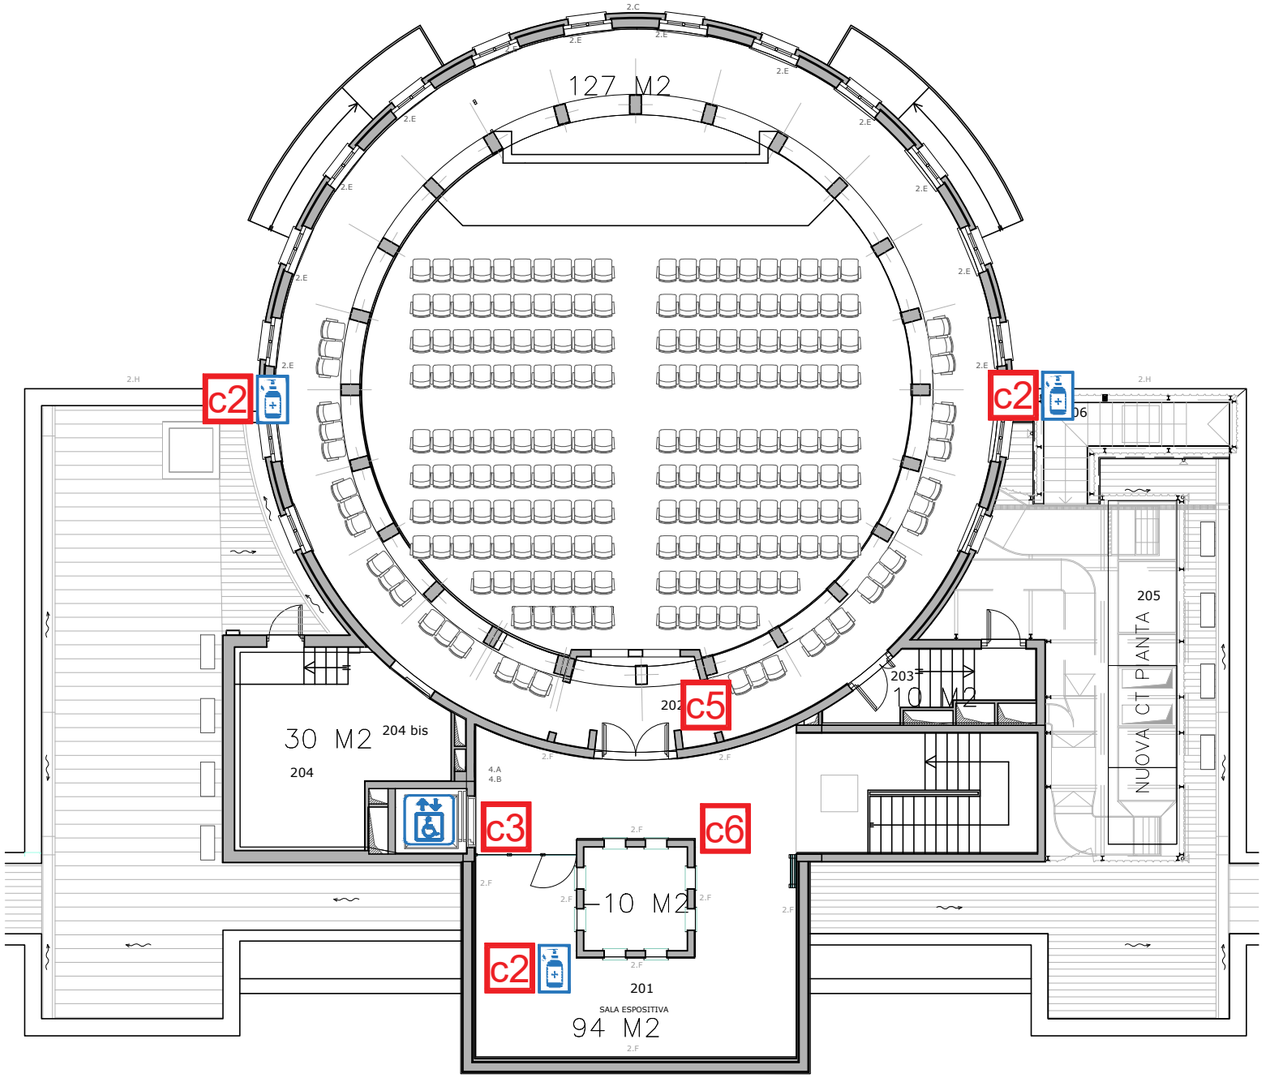

LEGENDA

- SPAZI MUSEALI
- SPAZI PER ATTIVITA' DI PUBBLICO SPETTACOLO
- SALE RIUNIONI
- SALE PER DIDATTICA E LABORATORI
- DISPENSER IGIENIZZANTE MANI
- PERCORSI SPAZI MUSEALI
- PERCORSI SPAZI PER ATTIVITA' DI PUBBLICO SPETTACOLO
- PERCORSI SALE RIUNIONI
- PERCORSI SALE PER DIDATTICA E LABORATORI
- ASCENSORE AD USO ESCLUSIVO DI PERSONE CON DISABILITA' MOTORIA

- c1 CARTELLO DI TIPO 1 : PRESCRIZIONI GENERALI
- c2 CARTELLO DI TIPO 2: ISTRUZIONI PER IGIENIZZAZIONE MANI CON GEL
- c3 CARTELLO DI TIPO 3: ASCENSORE AD USO ESCLUSIVO DI PERSONE CON DISABILITA' MOTORIA
- c4 CARTELLO DI TIPO 4: REGOLE PER LAVAGGIO DELLE MANI
- c5 CARTELLO DI TIPO 5 : RISPETTO DELLA DISTANZA INTERPERSONALE DI 1 m
- c6 CARTELLO DI TIPO 6: AFFOLLAMENTO MASSIMO SALA SUCCESSIVA

CENTRO CIVICO E MUSEO DELLA CENTURIAZIONE - LAYOUT TEATRO

APPENDICE N. 4

COMUNE DI BORGORICCO

CENTRO CIVICO E MUSEO ALDO ROSSI
DISPOSIZIONI ORGANIZZATIVE ED IGIENICO SANITARIE E MISURE DI SICUREZZA PER LA PREVENZIONE E IL CONTENIMENTO DELLA DIFFUSIONE DI SARS-COV-2

DATA	Luglio 2020
SCALA	-
SIGLA PROG.	EDIV668
NOME FILE	EDIV668010400ED0.dwg
REVISIONE	0
DATA	Luglio 2020

RESPONSABILE DELLA PROGETTAZIONE:
Dott. Ing. Pierangelo VALERIO

ESSE TI ESSE INGEGNERIA s.r.l.
Sede legale: via P. Bronzetti, 30 - 35138 PD
Sede operativa: via Jacopo Facen, 15/5 - 35142 PD
Tel. 049 8808237 - Fax 049 8829151
e-mail: progettazione@essetiesse.it