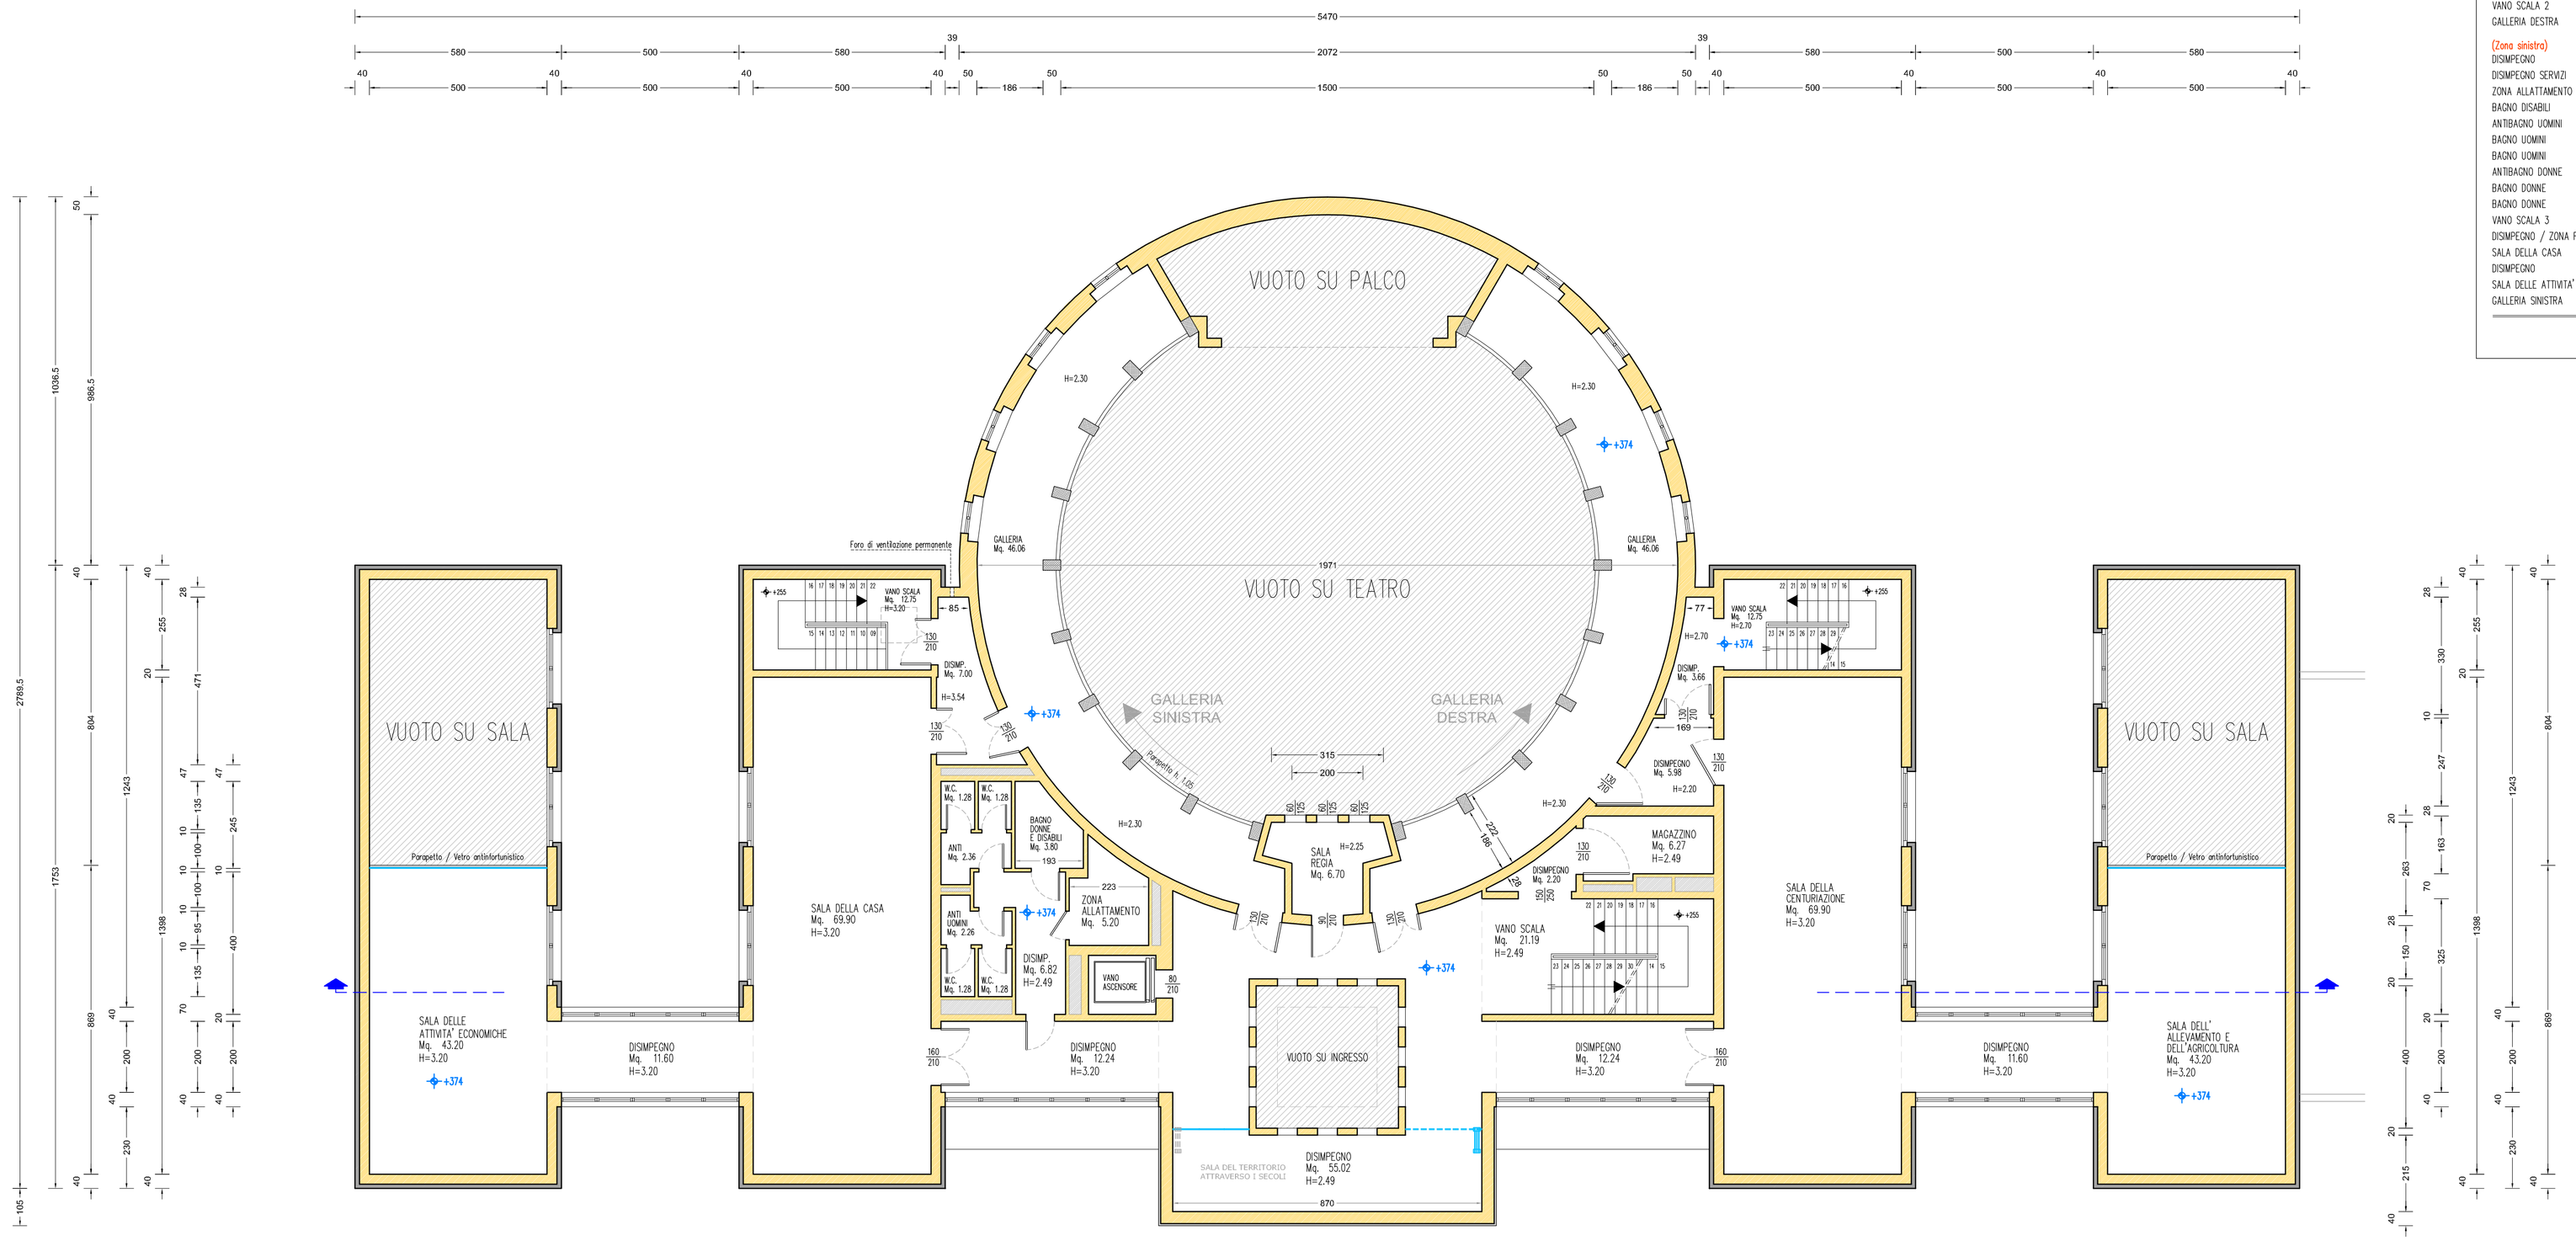

DESTINAZIONE LOCALE		SUP. LOCALE netta interna
PIANO PRIMO		
(Zona centrale)		
DISMPENO	mq.	55.02
SALA REGIA	mq.	6.70
(Zona destra)		
VANO SCALA 1 – DISMPENO	mq.	21.19
DISMPENO	mq.	2.20
MAGAZZINO	mq.	6.27
DISMPENO	mq.	12.24
SALA DELL'ALLEV. E DELL'AGR.	mq.	43.20
DISMPENO	mq.	11.60
SALA DELLA CENTURIAZIONE	mq.	69.90
DISMPENO / ZONA FILTRO	mq.	5.98
DISMPENO	mq.	3.66
VANO SCALA 2	mq.	12.75
GALLERIA DESTRA	mq.	46.06
(Zona sinistra)		
DISMPENO	mq.	12.24
DISMPENO SERVIZI	mq.	6.82
ZONA ALLATTAMENTO	mq.	5.20
BAGNO DISABILI	mq.	3.80
ANTIBAGNO UOMINI	mq.	2.26
BAGNO UOMINI	mq.	1.28
BAGNO UOMINI	mq.	1.28
ANTIBAGNO DONNE	mq.	2.36
BAGNO DONNE	mq.	1.28
BAGNO DONNE	mq.	1.28
VANO SCALA 3	mq.	12.75
DISMPENO / ZONA FILTRO	mq.	7.00
SALA DELLA CASA	mq.	69.90
DISMPENO	mq.	11.60
SALA DELLE ATTIVITA' ECON.	mq.	43.20
GALLERIA SINISTRA	mq.	46.06
		mq. 525,08

PIANTA PIANO PRIMO

Superficie utile complessiva Mq. 525,08

GEO PROGETTI
Edilizia Urbanistica Topografia
VIA ROMA n. 319 - 35010 - ARSEGO DI SAN GIORGIO DELLE PERTICHE - PADOVA - TEL. 049/933.00.55 - FAX. 049/874.27.78 - E-MAIL roberto@studiogeoprogetti.com

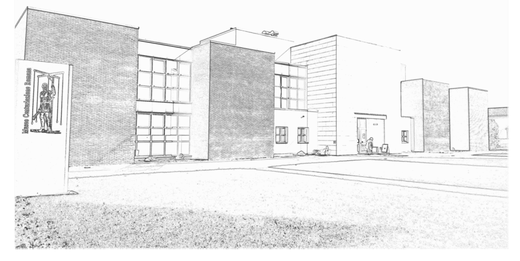

COMUNE DI
BORGORICCO
PROVINCIA DI PADOVA

PROGETTO
C.I.L.A. Opere di Adeguamento Art. n° 6 Bis del D.P.R. n° 380/01
VVF Valutazione progetto e S.C.I.A. Att. n° 65.2.C e n° 69.1.B del D.P.R. 151/2011
Parere PREVENTIVO alla C.C.V.L.P.S. ed AGIBILITA' Art. n° 80 T.U.L.P.S.

DATA 15 Maggio 2020

OGGETTO
PROGETTO
PIANTA PIANO PRIMO

FILE --

PROGETTISTA
BATTISTON Geom. ROBERTO

SCALA 1:100

ARCHIVIO 1352

COMMITTENTE
COMUNE DI BORGORICCO
Arch. Racconelio Maria – Ufficio Manutenzioni

TAVOLA 7

COLLABORATORI Bergamin Geom. Matteo

A termini di legge si riserva la proprietà di questo disegno con divieto di riprodurlo o renderlo comunque noto o terzi senza l'autorizzazione scritta.