




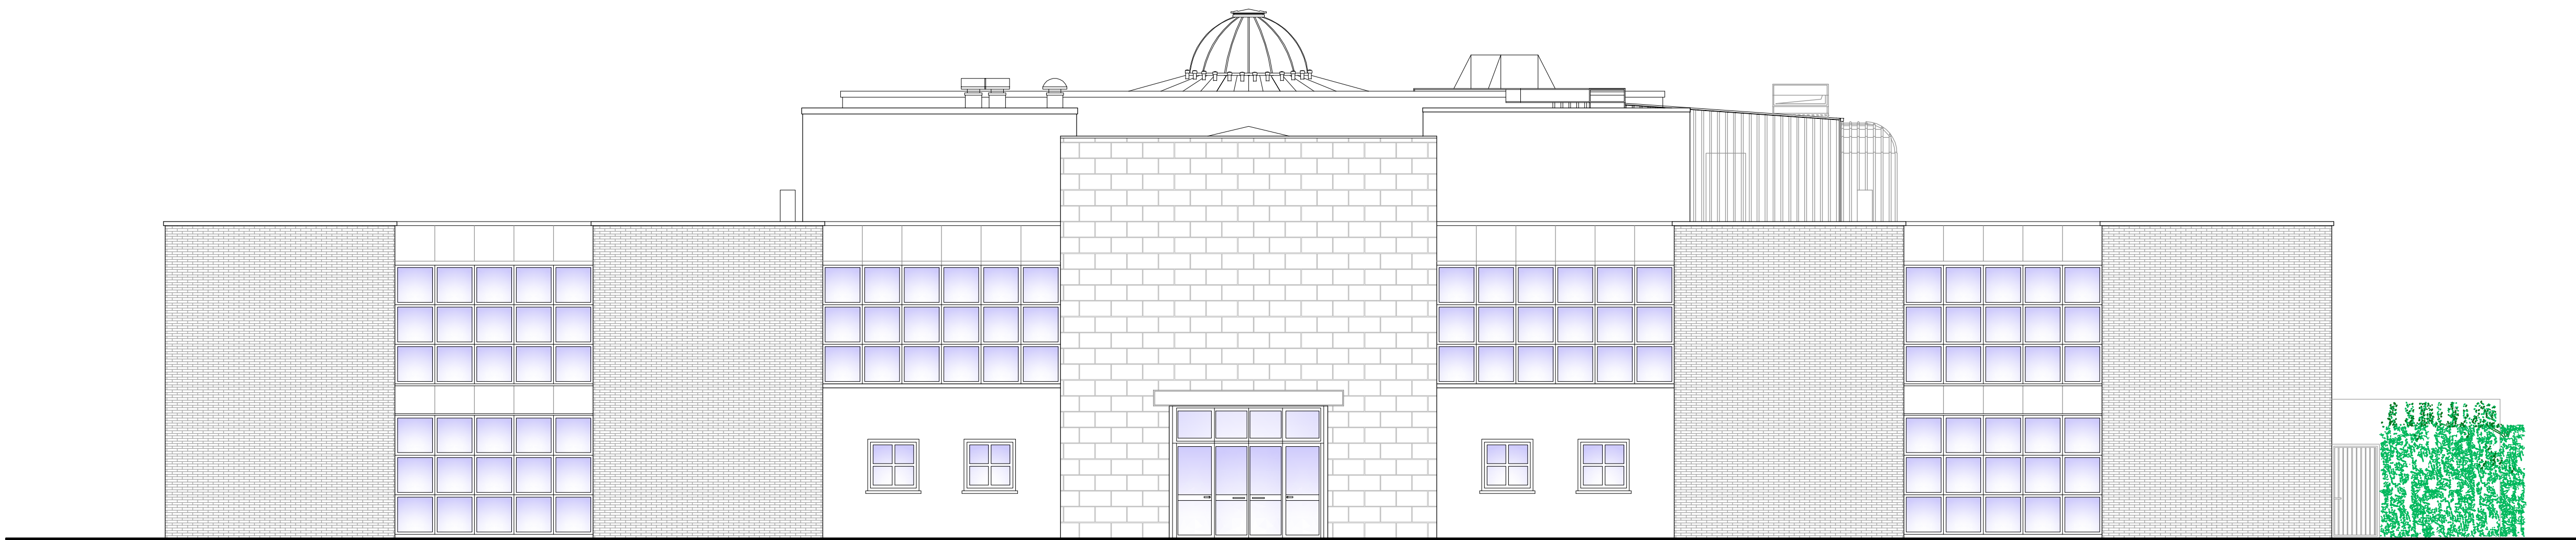

PROSPETTO SUD

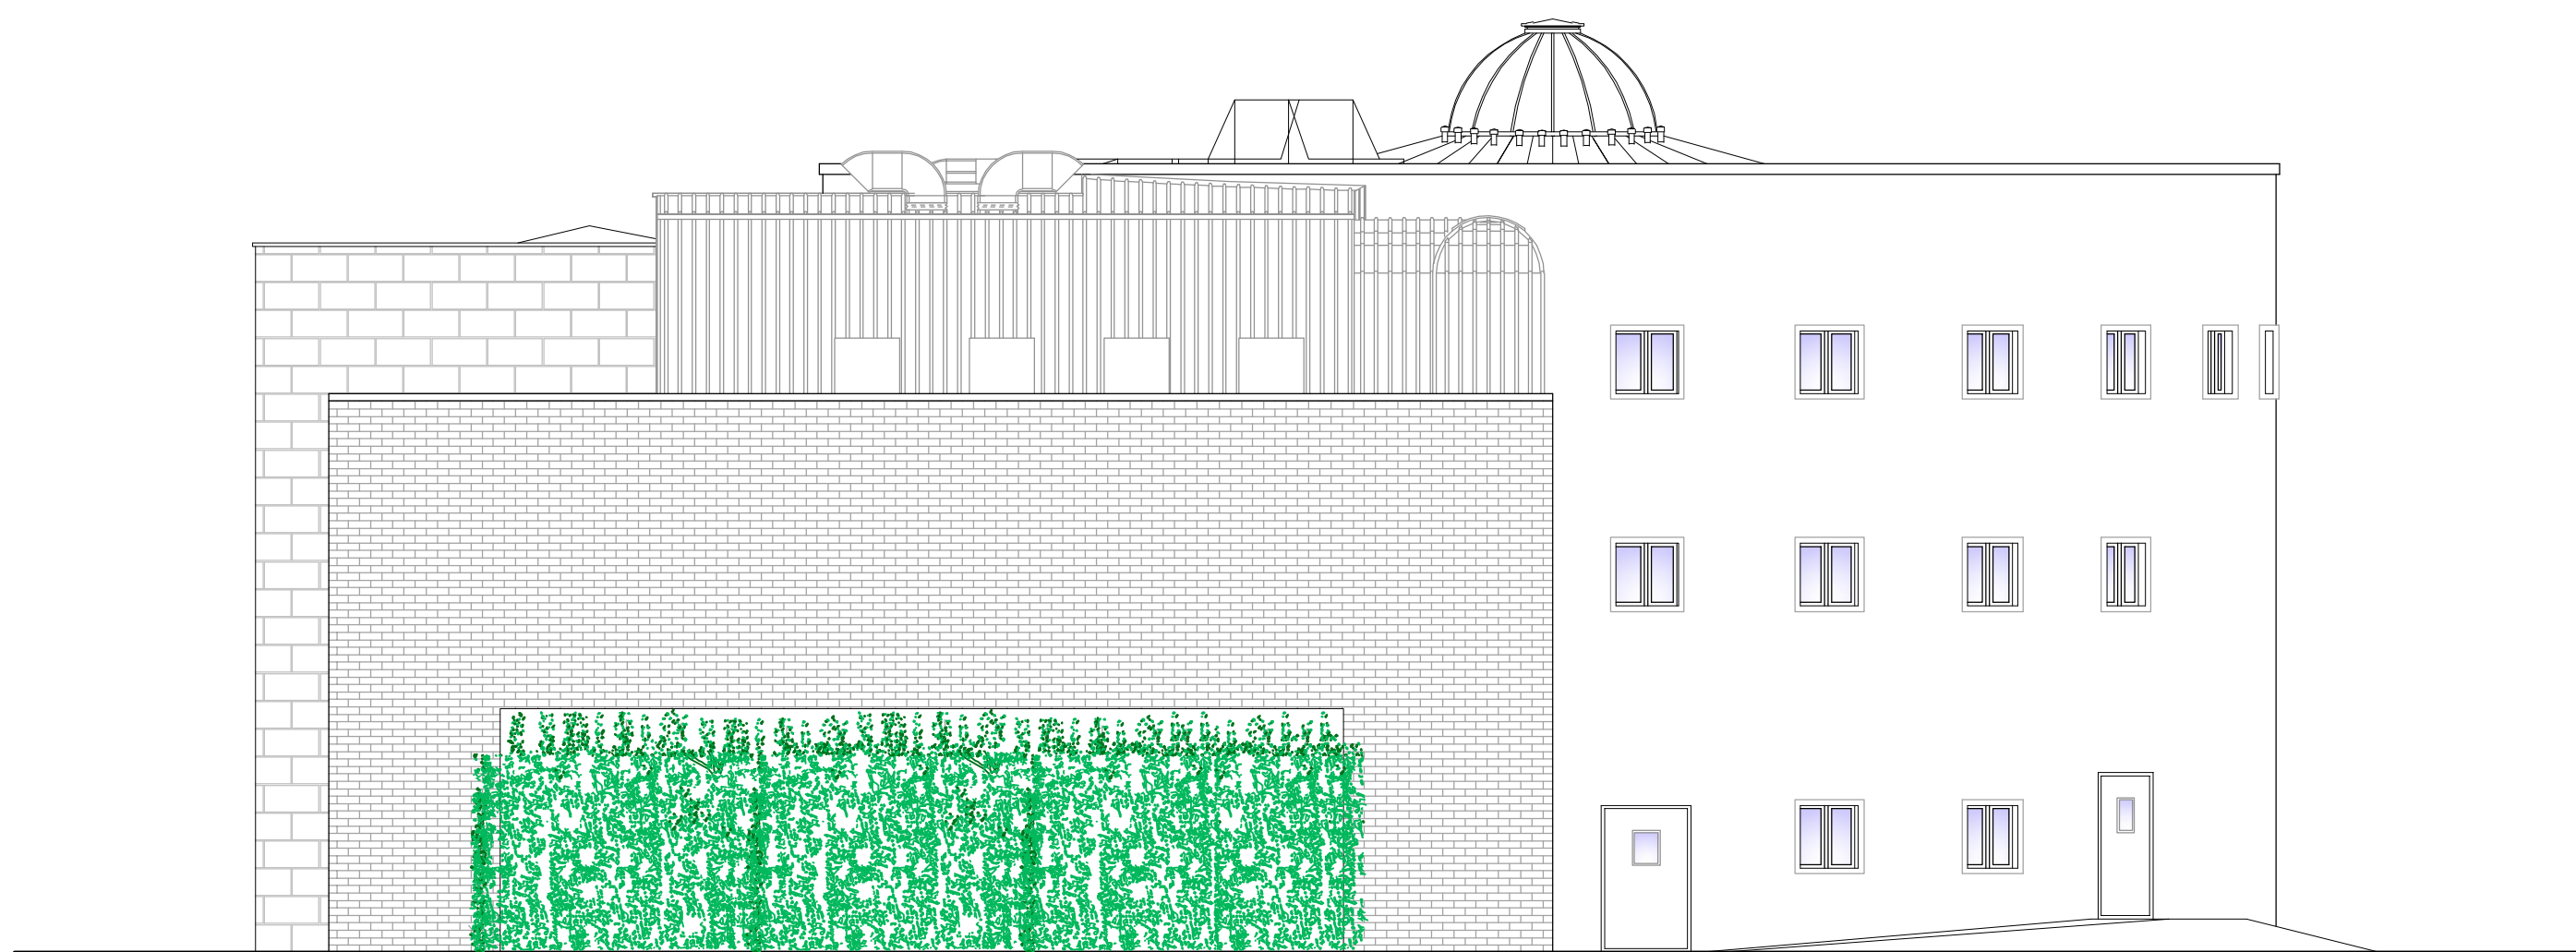


PROSPETTO EST

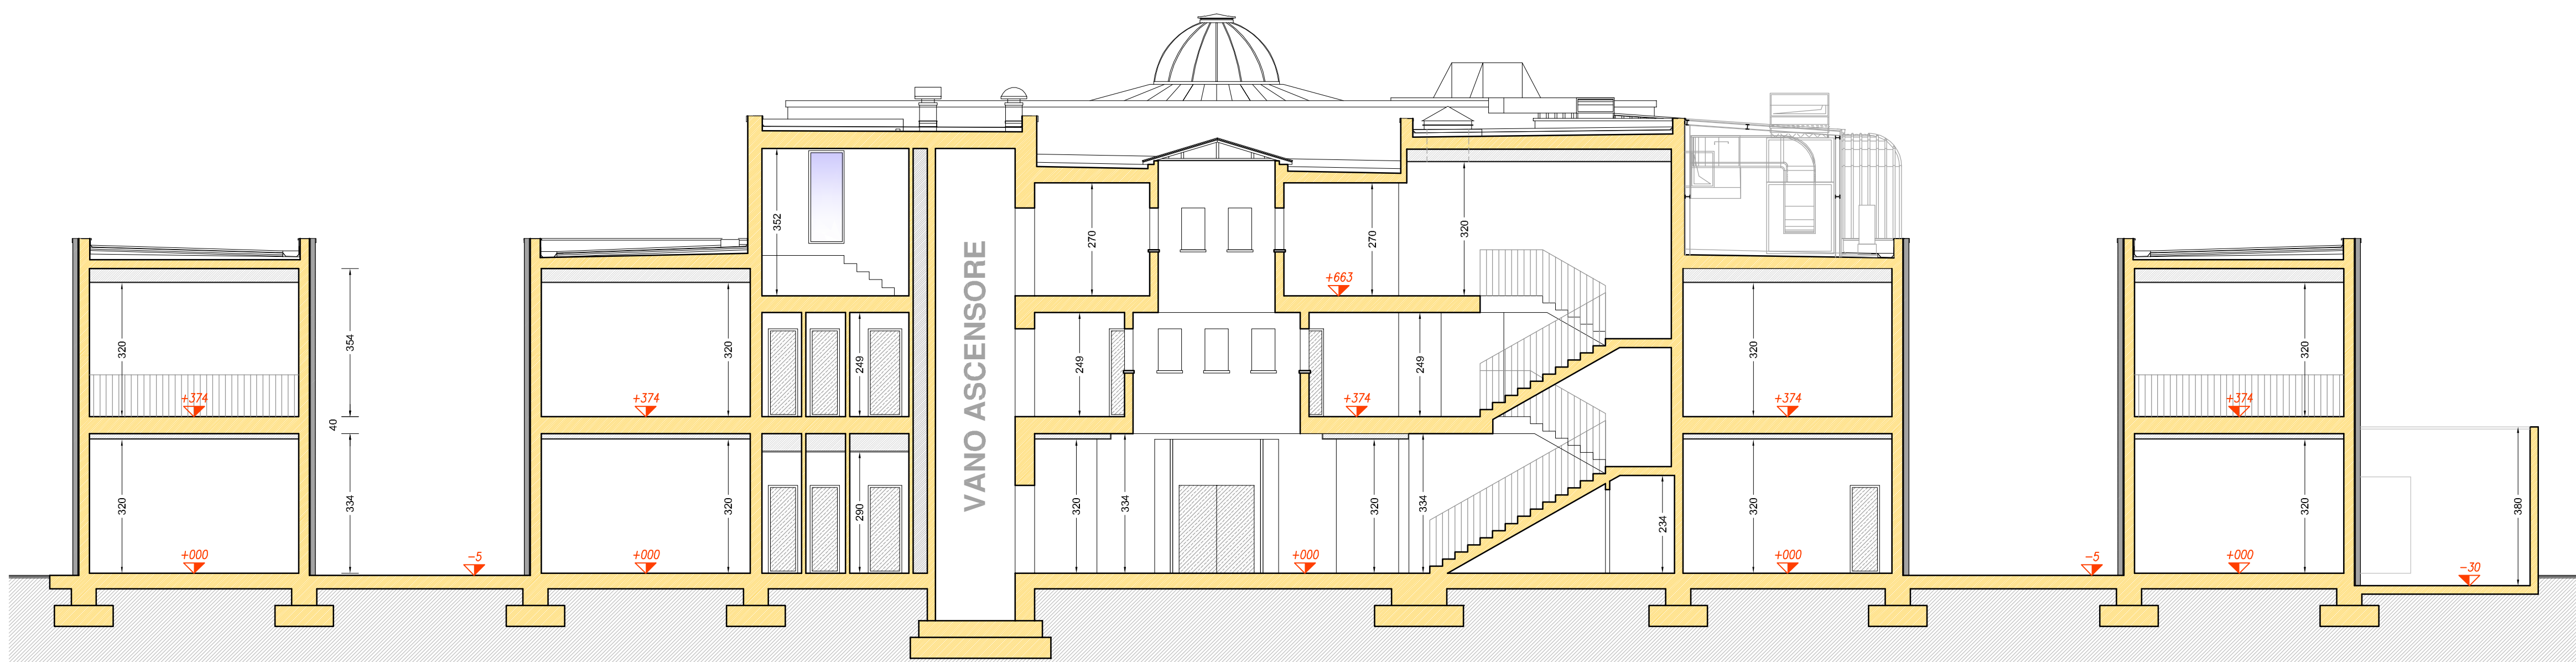

SEZIONE "TIPO"



VIA ROMA n. 319 - 35010 - ARSEGO DI SAN GIORGIO DELLE PERTICHE - PADOVA - TEL. 049933.00.55 - FAX 049/574.27.78 - E-MAIL roberto@studiogeprogetti.com

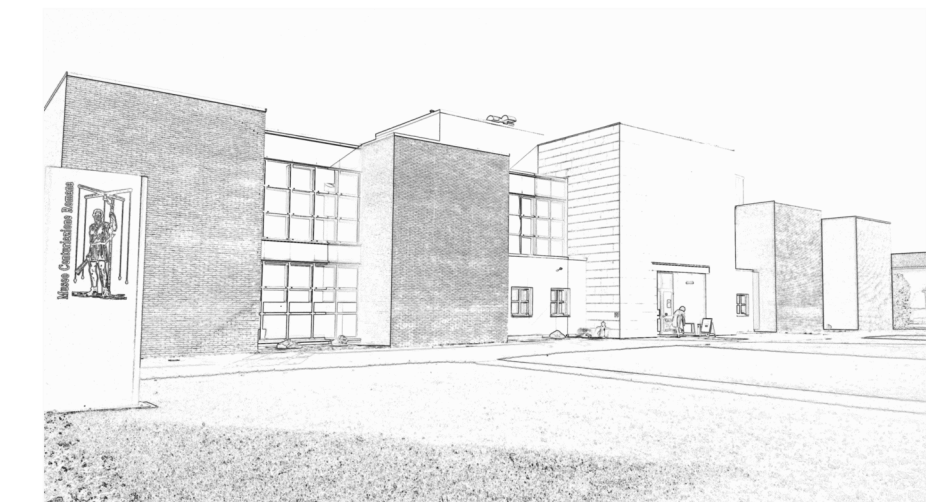

COMUNE DI
BORGORICCO
PROVINCIA DI PADOVA

PROGETTO **C.I.L.A. Opere di Adeguamento** Art. n° 6 Bis del D.P.R. n° 380/01
VVF Valutazione progetto e S.C.I.A. Att. n° 65.2.C e n° 69.1.B del D.P.R. 151/2011
Parere PREVENTIVO alla C.C.V.L.P.S. ed AGIBILITA' Art. n° 80 T.U.L.P.S.

DATA 15 Maggio 2020	OGGETTO PROGETTO SEZIONI - PROSPETTI	SCALA 1:100
FILE --	PROGETTISTA BATTISTON Geom. ROBERTO	TAVOLA 9
ARCHIVIO 1352	COMMITTENTE COMUNE DI BORGORICCO Arch. Racconello Maria - Ufficio Manutenzioni	
COLLABORATORI Bergamin Geom. Matteo		