| LEGENDA SIMBOLI ANTINCENDIO | | n. |
|---|---|---|
| | PORTA RESISTENTE AL FUOCO | 12 |
| USCITA | USCITA DI EMERGENZA | 10 |
| ALLARME INCENDIO | LAMPADA DI ALLARME INCENDIO | - |
| PRIMO SOCCORSO | KIT DI PRIMO SOCCORSO E COPERTA ANTIFIAMMA | - |
| | LAMPADA DI EMERGENZA | 16 |
| | LAMPADA DI EMERGENZA - CARTELLO USCITA DI EMERGENZA | 2 |
| | ESTINTORE PORTATILE A POLVERE 6 Kg - 34 A 233 BC | 7 |
| | ESTINTORE PORTATILE CARRELLATO A POLVERE 30 Kg | - |
| | ESTINTORE PORTATILE AD ANIDRIDE CARBONICA 5 Kg - 113 BC | - |
| | COPERTA ANTIFIAMMA | - |
| | VALVOLA DI INTERCETTAZIONE GAS METANO | - |
| | NASPO UNI 25 | - |
| | IDRANTE UNI 45 A PARETE - A CASSETTA | 5 |
| | IDRANTE A COLONNA CON DUE ATTACCHI DN 70 | - |
| | ATTACCO MOTOPOMPA PER MEZZI SOCCORSO ANTINCENDIO | - |
| | PULSANTE DI ALLARME GENERALE | - |
| | PULSANTE STACCO GENERALE ENERGIA ELETTRICA | - |
| | RILEVATORE OPTOELETTRONICO DI FUMO - UNI 9795 | 7 |
| | PUNTO DI RACCOLTA DI EMERGENZA | - |
| | ALLARME SONORO | - |
| | CARTELLO "VOI SIETE QUI" 1) dim. 59,40 * 42,00 2) dim. 43,00 * 29,70 | 4 |
| | PERCORSO DI USCITA ORIZZONTALE | |
| | PERCORSO DI USCITA VERSO IL BASSO | |
| | PERCORSO DI USCITA VERSO L'ALTO | |

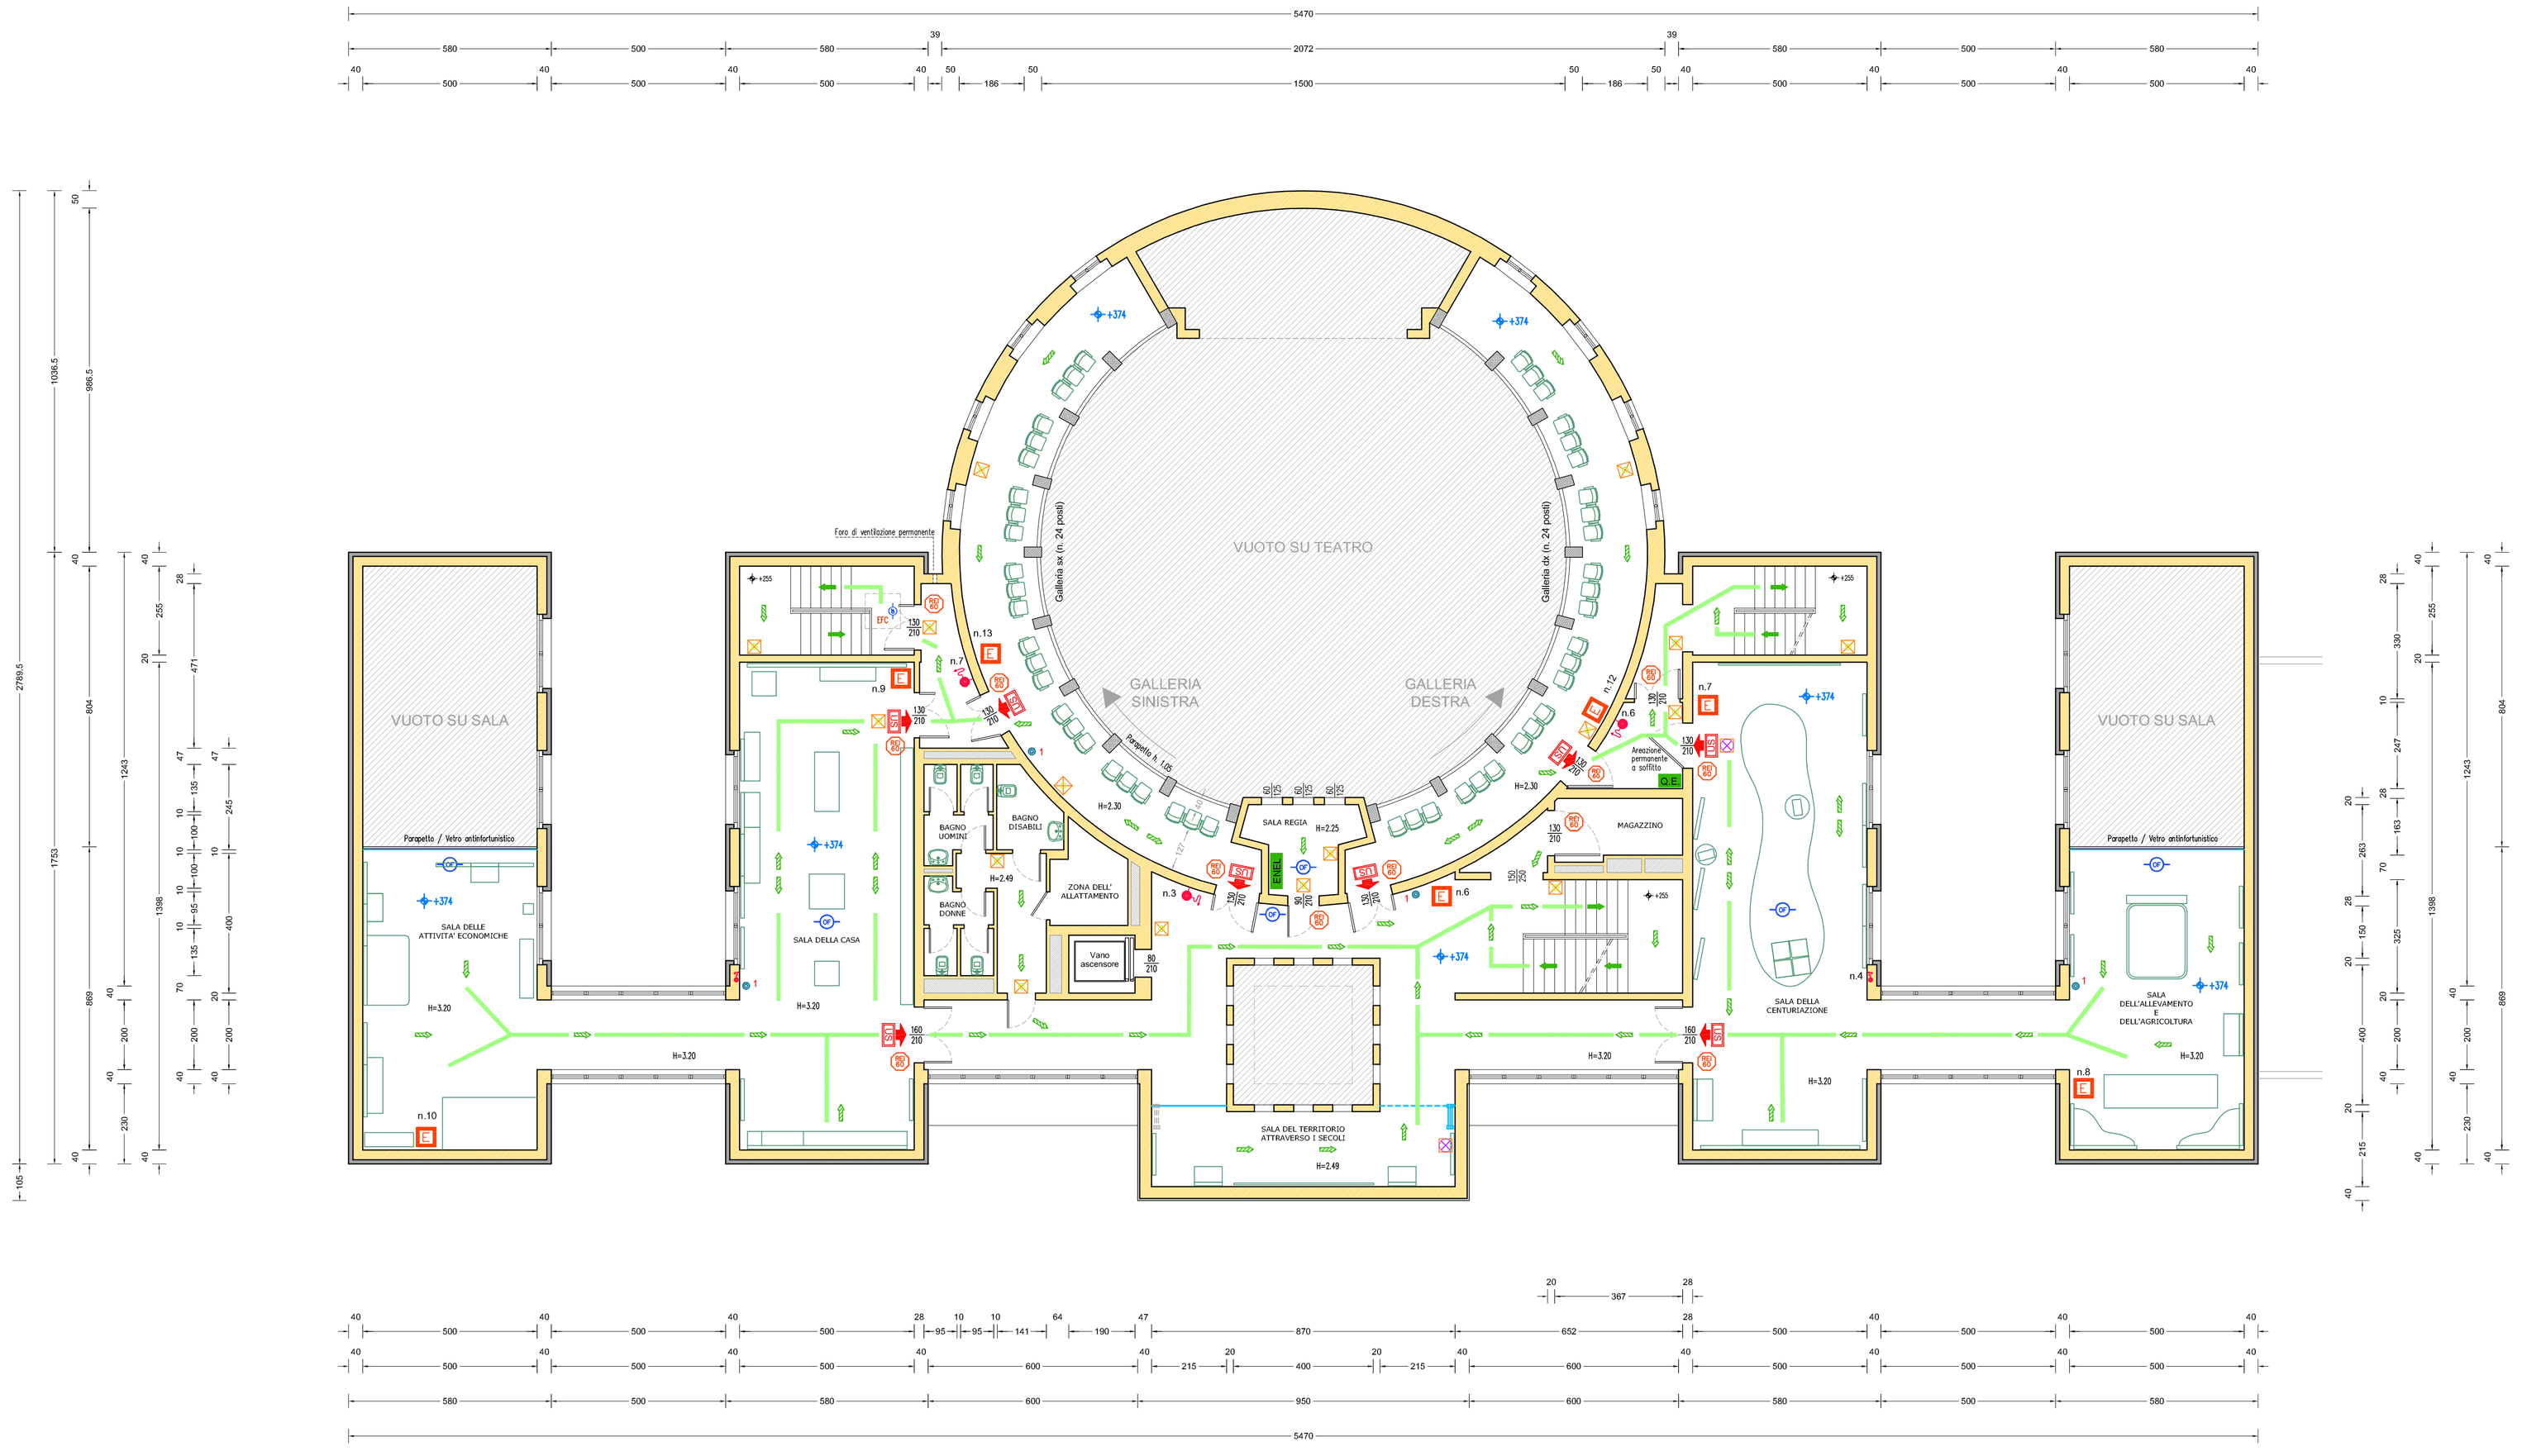


## PIANTA PIANO PRIMO

**Superficie utile complessiva Mq. 525,08**


GEO PROGETTI
Edilizia Urbanistica Topografia
VIA ROMA n. 319 - 35010 - ARSEGO DI SAN GIORGIO DELLE PERTICHE - PADOVA - TEL. 049/933.00.55 - FAX. 049/874.27.78 - E-MAIL roberto@studiogeoprogetti.com


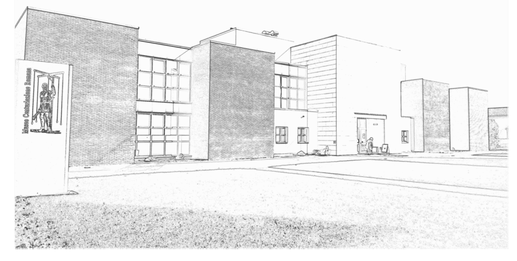

**COMUNE DI**
# BORGORICCO
**PROVINCIA DI PADOVA**

PROGETTO
**C.I.L.A. Opere di Adeguamento** Art. n° 6 Bis del D.P.R. n° 380/01
**VVF Valutazione progetto e S.C.I.A.** Att. n° 65.2.C e n° 69.1.B del D.P.R. 151/2011
**Parere PREVENTIVO alla C.C.V.L.P.S. ed AGIBILITA'** Art. n° 80 T.U.L.P.S.

DATA 15 Maggio 2020

OGGETTO
## LAYOUT
**PIANTA PIANO PRIMO**

FILE --

PROGETTISTA
**BATTISTON Geom. ROBERTO**

SCALA 1:100

ARCHIVIO 1352

COMMITTENTE
**COMUNE DI BORGORICCO**
Arch. Racconelio Maria – Ufficio Manutenzioni

TAVOLA 15

COLLABORATORI Bergamin Geom. Matteo


A termini di legge si riserva la proprietà di questo disegno con divieto di riprodurlo o renderlo comunque noto o terzi senza l'autorizzazione scritta.