
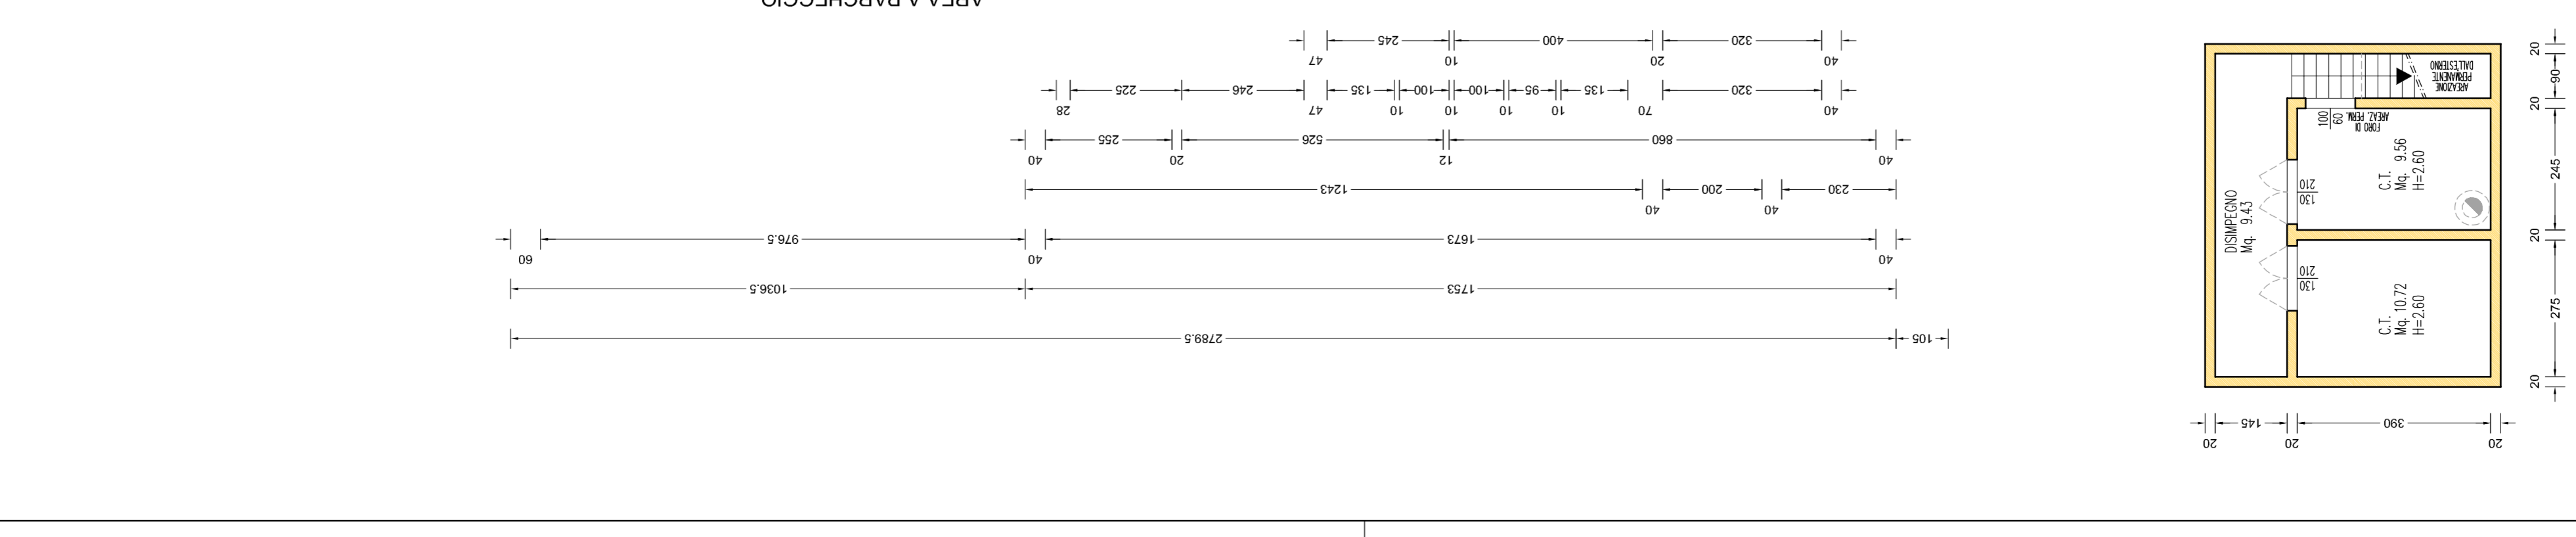


| DESTINAZIONE LOCALE | SF. LOCALE nella arena |
|------------------------------|---------------------------|
| PIANO TERRA | |
| (Zona teatro) | |

mq. 875,41

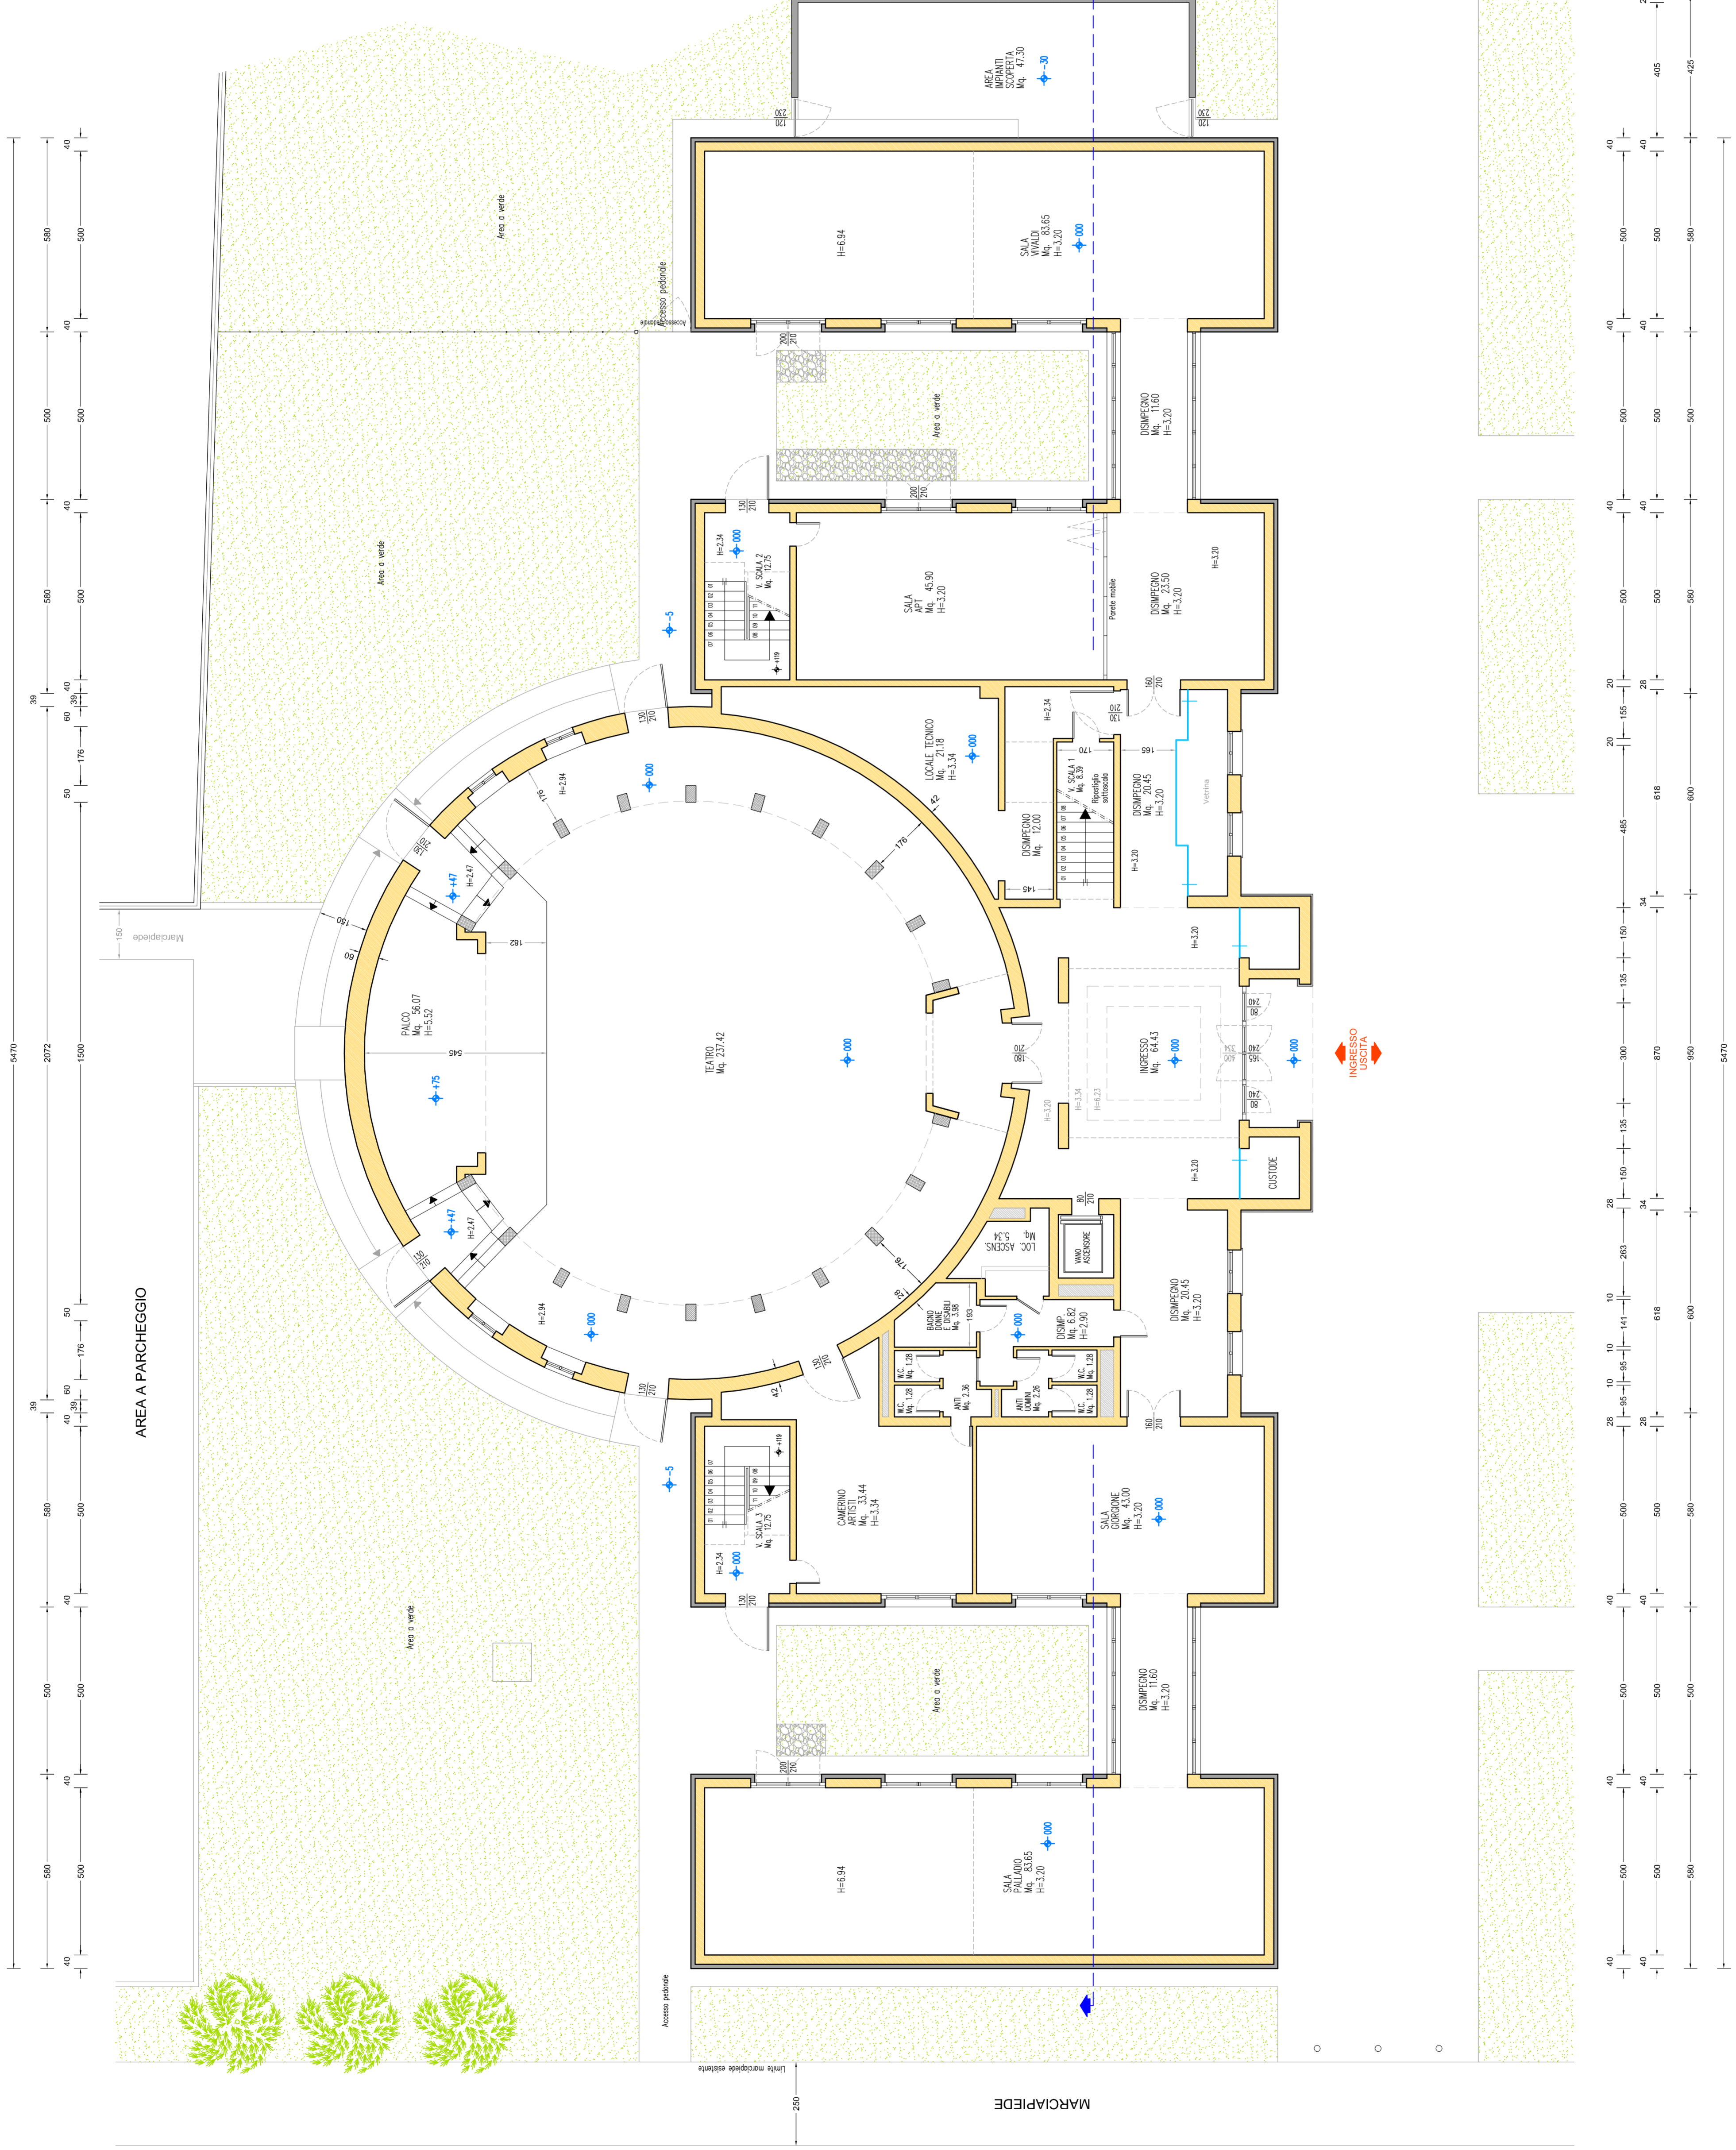












AREA A PARCHEGGIO

MARCIAPIEDE











MARCIAPIEDE